


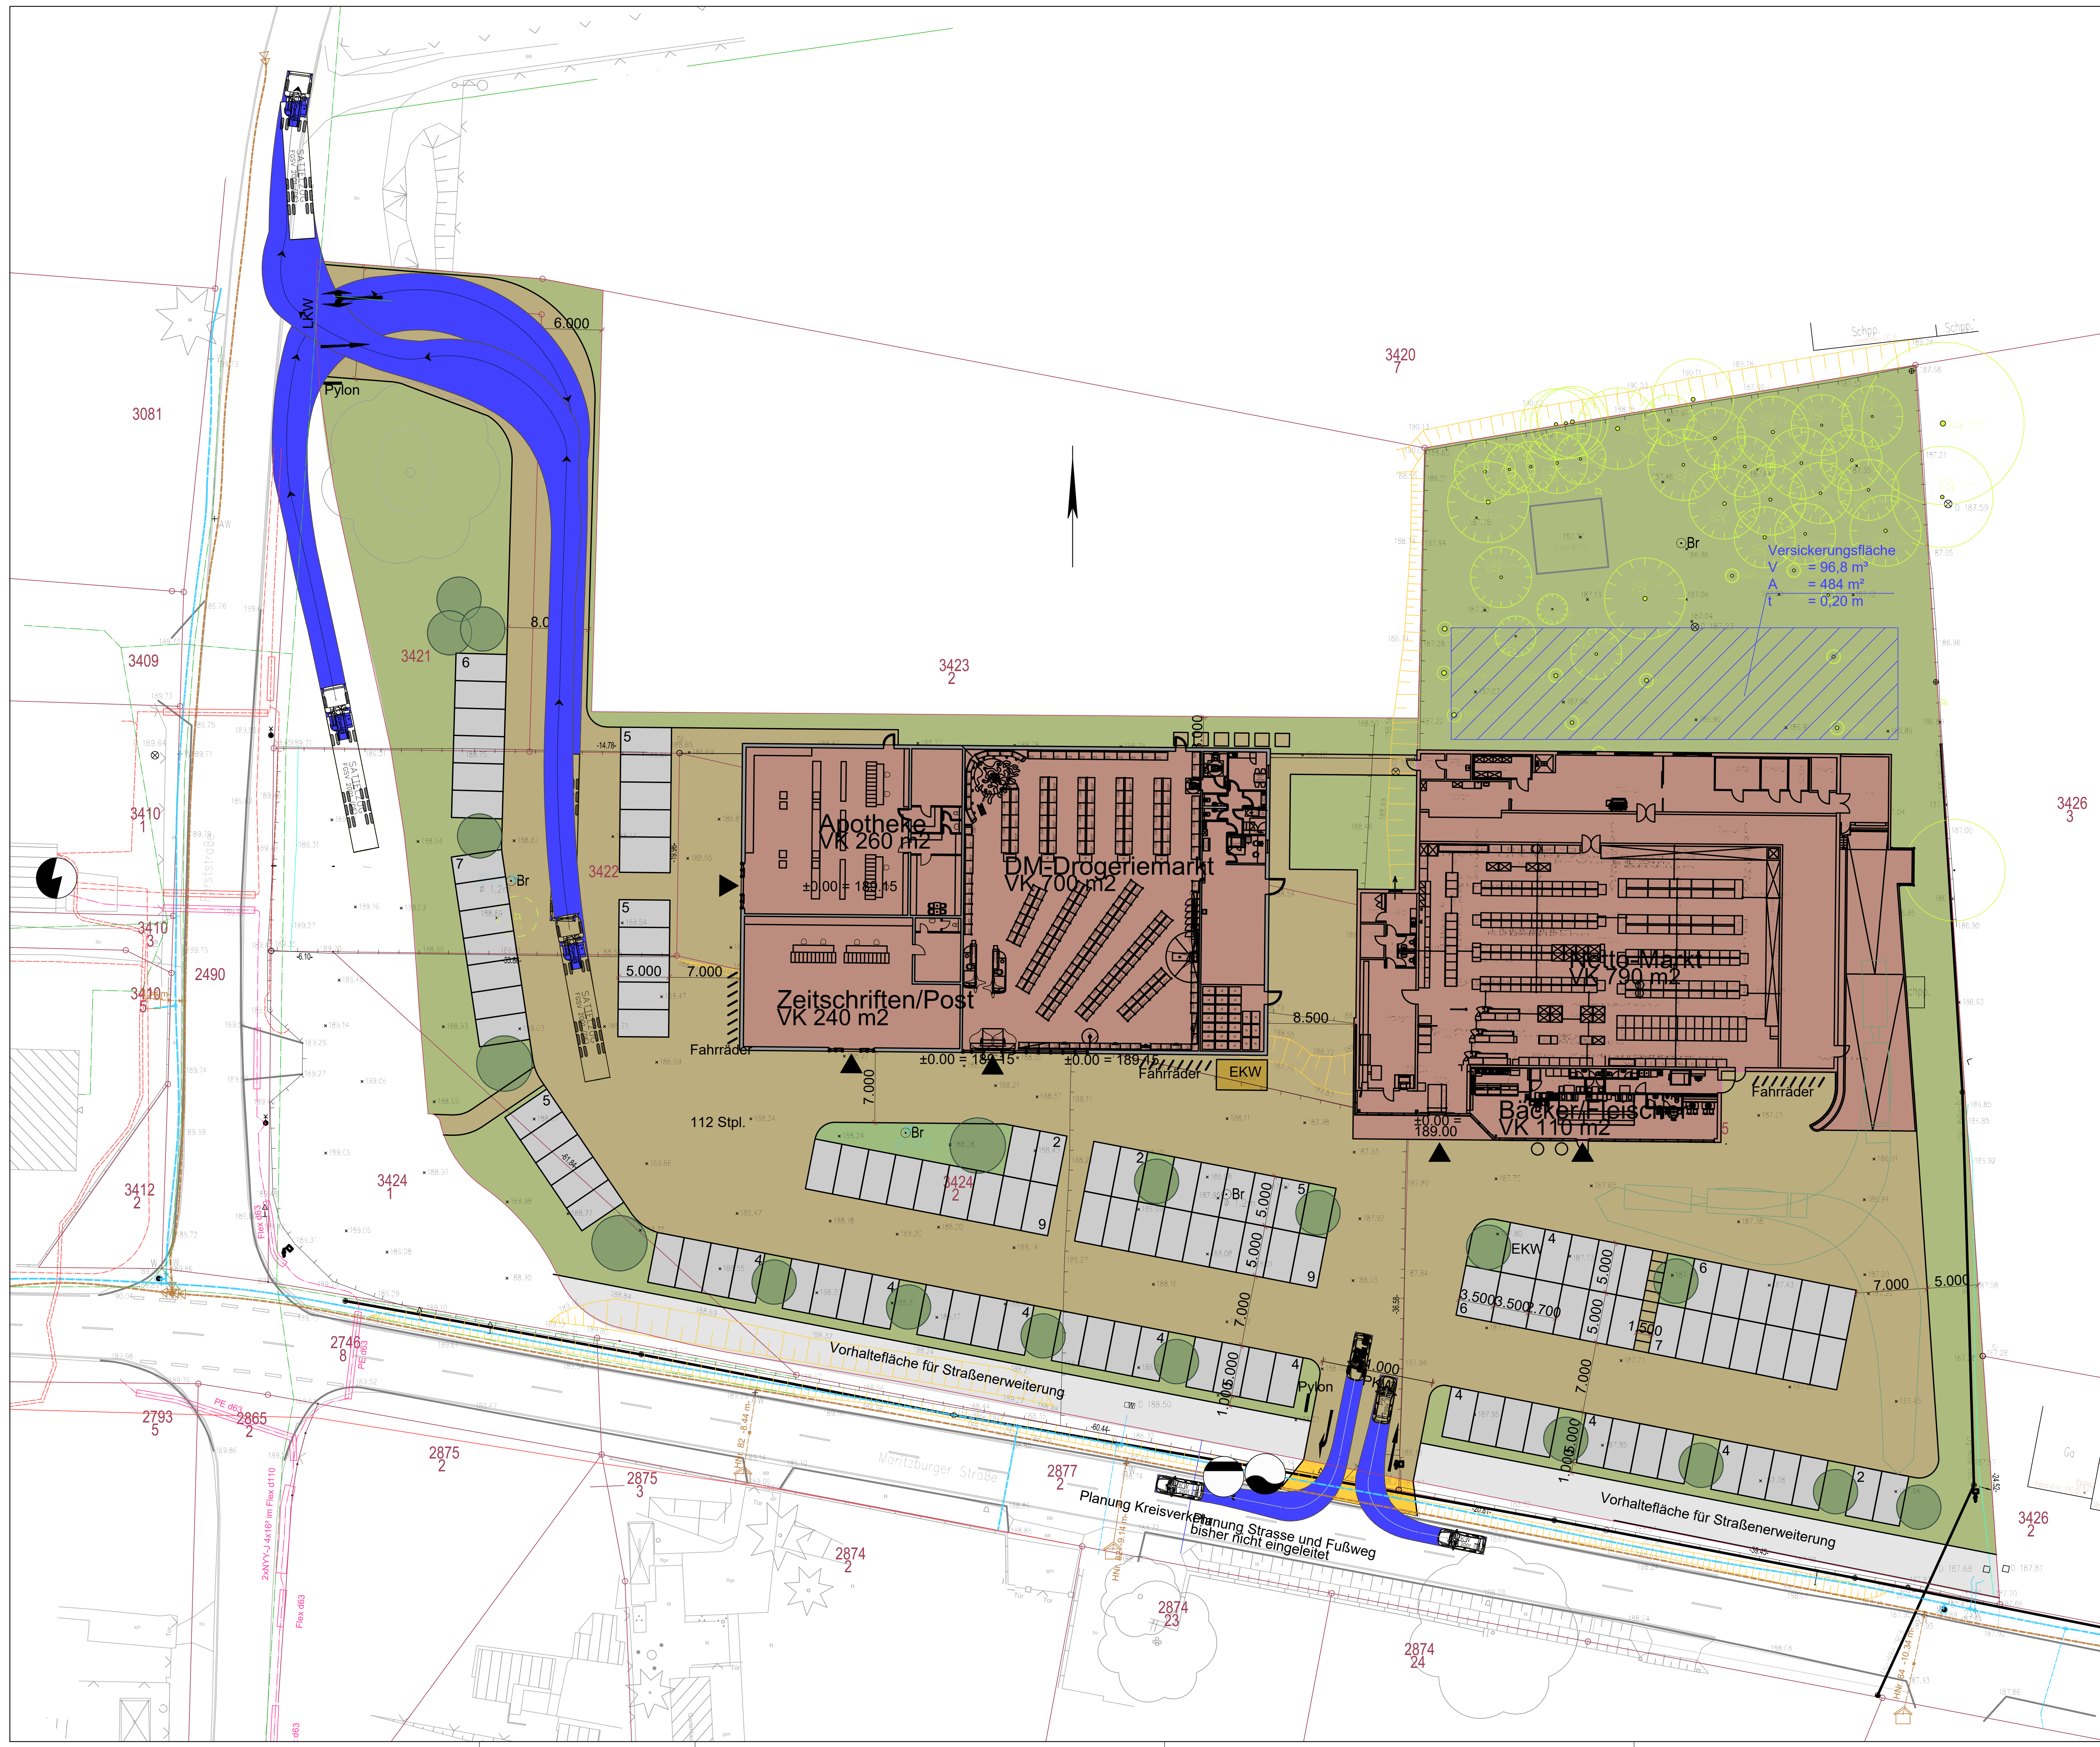

Zeichenerklärung

Planung

	Gebäudegrundfläche
	Parkplatz
	Stellflächen
	Zufahrt
	Straße
	Grünfläche
	Bepflanzung

Versorgungseinrichtungen

vorhanden		geplant	
	Trinkwasserleitung		Anbindepunkt Trinkwasser
	E-Freileitung		Anbindepunkt E-Leitung
	E-Leitung (NS)		
	E-Leitung (MS)		
	E-Schaltschrank		
	Straßenbeleuchtung		
	Telekommunikation		
	DFÜ-Kabel		

Entwässerung

vorhanden		geplant	
	Druckrohrleitung Schmutzwasser		Anbindepunkt Schmutzwasser

Grundplan

	TP Boden-/Hochpunkt zerstört		Gefährd.-Vordrills-Richtzeichen
	PP/AP mäßige Höhe, Freier Standpunkt		Halbstraße, Wegweiser, Verkehrszeichen
	Mauerbohren, Höhenpunkt		Wortmark, Blocklicht, Signalanlage, Bahn
	Grenzpunkt vermarkter Verkehrsfläche		Straßenbegrenzung
	Kilometerstein, Straßenbahn, Zeichen, Straßenbahn		Gemarkungsgrenze
	Laub-, Nadel-, Obstbaum		Fluggrenze
	Denkmal, Leibesübungsplatz, Postleuchte		Flurstücksgrenze
	Schacht rundwiegend, Einsteigeschacht (groß)		Nutzungsgrenze
	Kilogramm, Sickergrube		Geländer
	Straßenbahn, Durchlauf		Zaun
	Schlepper, TW, Hydrant (überhöht)		Mauer
	Pumpe, Brunnen, Grundwasser, Mauer		Stützmauer
	Schlepper, Gas, Gasleitung, Mauer		Palisaden, Stützmauer
	Schaltkasten, Transformator, Mauer		Spandwand
	Anschlußkasten, Telefonkasten, Nordfahne		Leitplanke
	Holz, Stahlbeton, Stahlrohrmauer		Hecke
	Hecke, Beton, Stahl, Holz, Beton, Stahl		Betonpflaster, -platten, Rasengittersteine
	Mast für Hochspannungs-, Hochspannungs-, Fernmeldeleitung		Groß-, Klein-, Mosaikpflaster
	Mast mit Anker, Stäbe, Funkmast		Beton, Blumen, Schotter

Grundplan hergestellt:		Ergänzungen:	
Arbeits-Nr.	Blatt-Nr.	Datum	Name
Reg.-Nr.	Kreis: Kreis Meißen		
Lageplan	Gemarkung: Weinböhla		
Höhenpunkt	Station 4. SDB: Knotenpunkt S 80 / K 8014		
Gezeichnet	von:		
Geprüft	bis:		

Ing.-büro für Vermessung	
Schulstraße 33	
01558 Dresden	
Telefon: 0352 / 37489	
E-Mail: ing@ing-buero.de	

ARNOLD CONSULT AG
Heinrich-Heine-Straße 35 – 01662 Meißen
T +49 (0) 351 7594-0 • F +49 (0) 351 7594-94
E meissen@arnold-consult.de

bearbeitet:	16.04.2019	Kühnel
gezeichnet:	16.04.2019	Titze
geprüft:	16.04.2019	Scholz

BV-Nr.: 2-18-114

IVG GRIMMER
Zschierener Elbstraße 11a
01259 Dresden

Nr.	Art der Änderung	Datum	Zeichen

ERSCHLIEßUNGSPLAN

Bauherr: IVG GRIMMER	Unterlage / Blatt-Nr.: 5 / 1 Lageplan
Straße / Abschn.-Nr. / Station: PROJIS-Nr.:	Maßstab: 1 : 250
Vorhabenbezogener Bebauungsplan Nr. 06/2018 "Nahversorgung Moritzburger Straße"	
aufgestellt:	