





Flurstück: 1340/1  
Gemarkung: Weinböhla (6104)

Gemeinde: Weinböhla  
Kreis: Landkreis Meißen

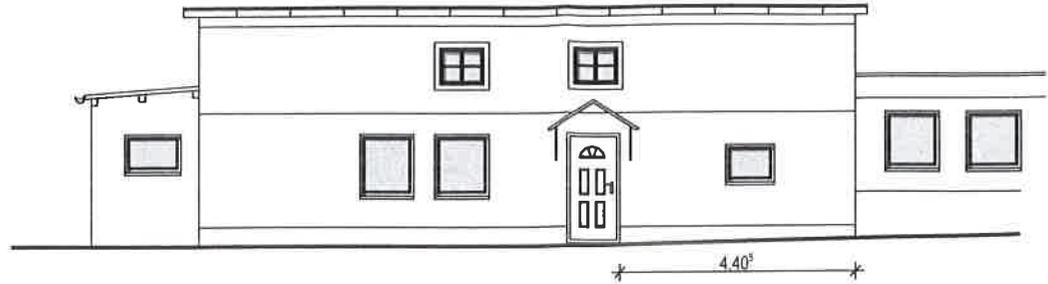


Ansicht von Westen

4.40m

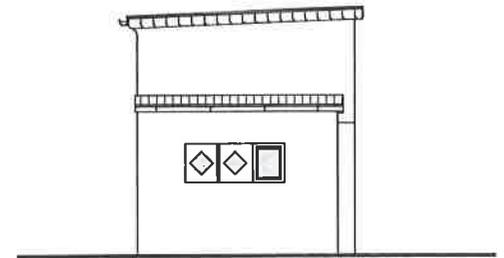

Ansicht von Norden

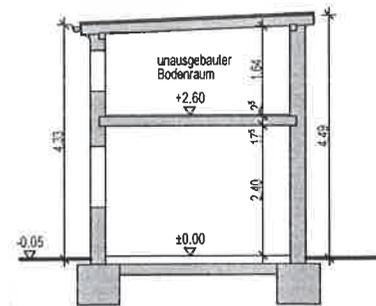

Querschnitt A - A

± 0,00 = OK FFB I

Umnutzung einer Werkstatt zu			
2019	Datum	Name	Rauherr
Bearb.	14.03.	Großmann	
Entw.			01689 Weinböhla
Geprüft		L. H. Feld	
Rauherr			Benennung: Genehmigungsplanung Grundriss, Schnitt Ansicht
Az	Datum	Mitteilung	
Für diese Zeichnung / Unterlage, auch Teile davon			
INGENIEURBÜRO FÜR BAUPL			
LUTZ F			
Beratender Ingenieur VBI 01689 Meißen, Leobnitzstr. 7			

5667313

Maßstab 1:1000 Meter

Benutzung der Daten des Liegenschaftskatasters nach Maßgabe von § 13 des Sächsischen Vermessungs- und Katastergesetzes.  
Der Auszug aus dem Liegenschaftskataster ist zur Entnahme von Maßen, insbesondere von Grenzmaßen oder Grenzabständen nicht geeignet.  
Gefertigt durch: Landkreis Meißen, Brauhausstraße 21, 01662 Meißen