


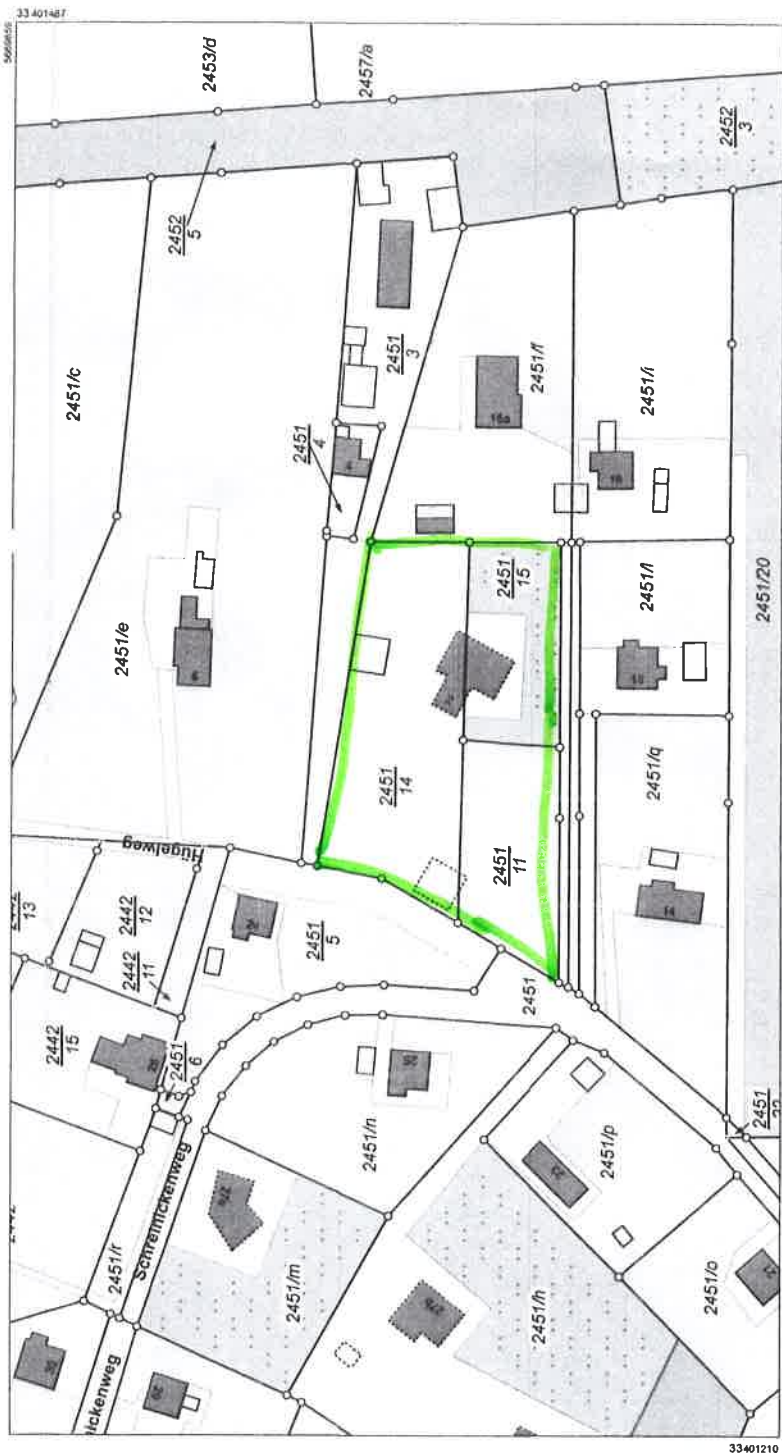

Maßstab 1:1000

Meter

Benutzung der Daten des Liegenschaftskatasters nach Maßgabe von § 13 des Sächsischen Vermessungs- und Katastergesetzes.

Der Auszug aus dem Liegenschaftskataster ist zur Entnahme von Maßstäben, insbesondere von Grenzmaßen oder Grenzabständen nicht geeignet.

Gefertigt durch: Landkreis Meißen,
 Brauhäuserstraße 21, 01662 Meißen.



**Vermessungsverwaltung des Freistaates Sachsen
Landkreis Meißen
Remonteplatz 7
01558 Großenhain**

Flurstück: 2451/14
Gemarkung: Weinböhla (5104)

Gemeinde: Weinböhla
Kreis: Landkreis Meißen

Auszug aus dem Liegenschaftskataster

Liegenschaftskarte 1:1000

Erstellt am 11.03.2019

Grundriss EG

