



Vermessungsverwaltung des Freistaates Sachsen

Landkreis Meißen
Remontleplatz 7
01558 Großenhain


Auszug aus dem Liegenschaftskataster 1:1000

Erstellt am 08.10.2019

Furstück: 856/1
Gemarkung: Weinböhla (6104)

Gemeinde: Weinböhla
Kreis: Landkreis Meißen

5663499
22399222

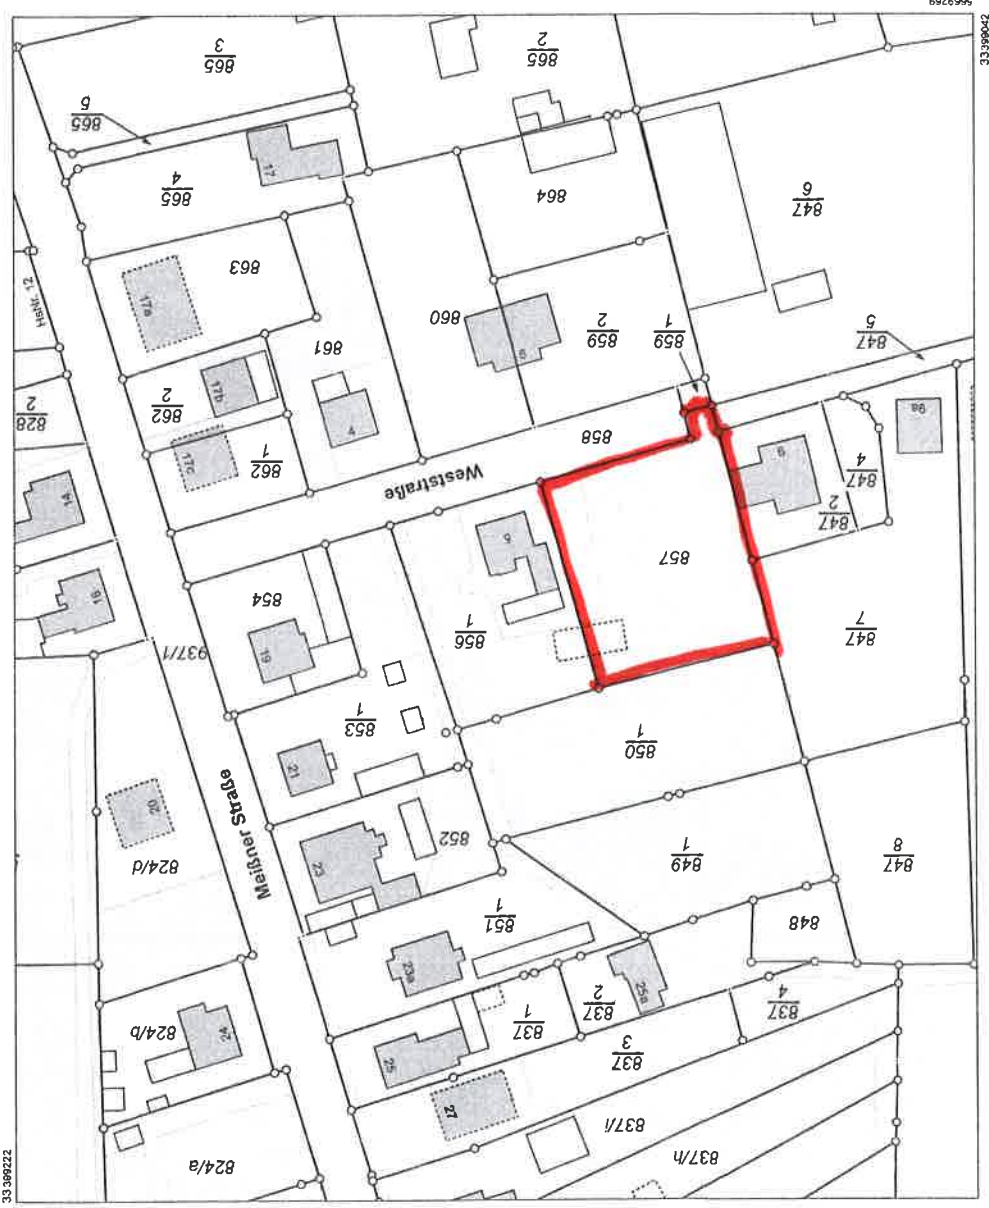


2708633

5663269

Maßstab 1:1000
Meier

Benutzung nach Maßgabe § 4 der Durchführungsvorschriften zum Sachlichen Vermessungs- und Katastergesetz
Geführt durch: Landkreis Meißen, Braunausschuss 21, 01652 Meißen

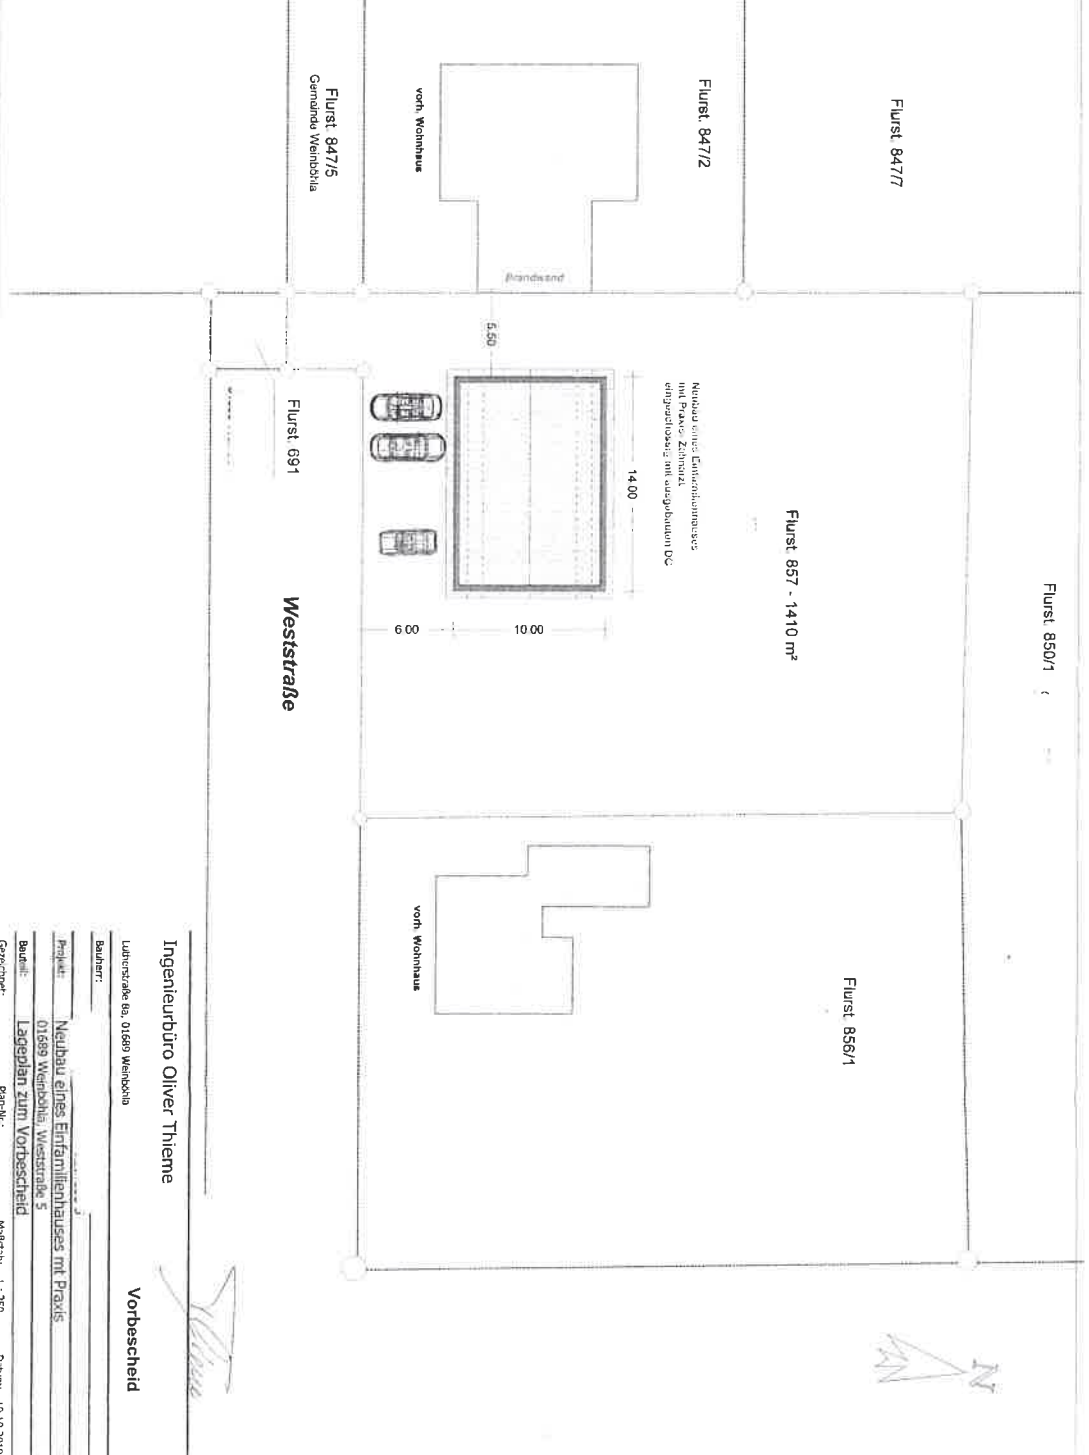

Ingenieurbüro Oliver Thiene
Luthersstraße 6a, 01569 Weinböhla
Bauherr:
Projekt: Neubau eines Einfamilienhauses mit Praxis
01569 Weinböhla, Weststraße 5
Bauzitat: Lageplan zum Vorbescheid
Gezeichnet: Plan-Nr.:
Maßstab: 1:250
Datum: 10.10.2019

Vorbescheid