


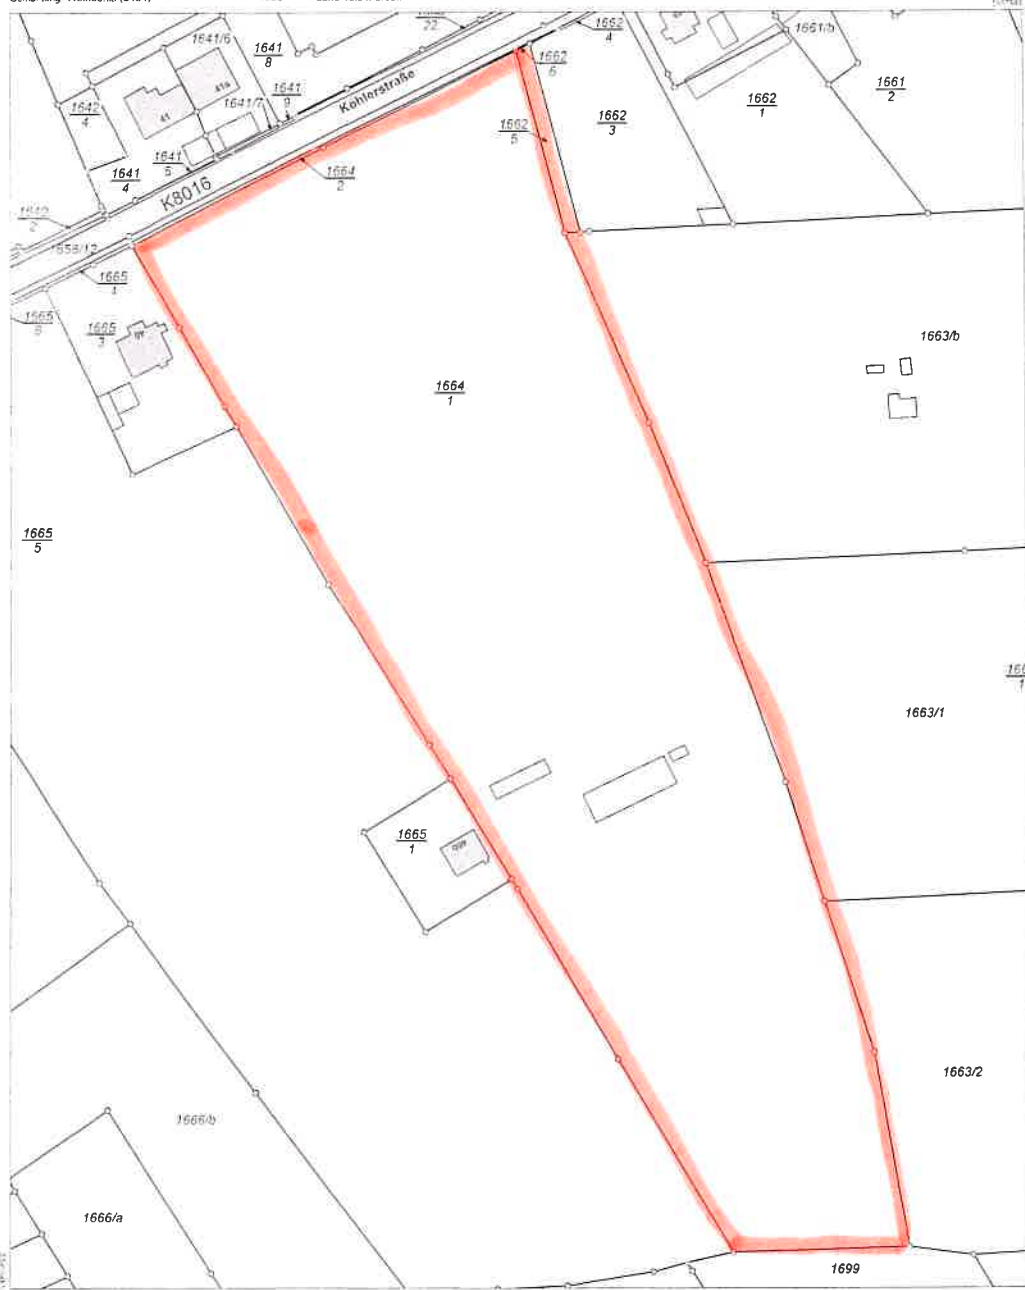


Flurstück 1664/1
Gemarkung Weinböhla (5104) Gemeinde Kries Weinböhla
Landkreis Meißen




Bauzeichnung zur Wiederherstellung Nebengebäude
(Carport/Garage/Schuppen/Holz-Lager)


Flurstücksnummer 1664/1

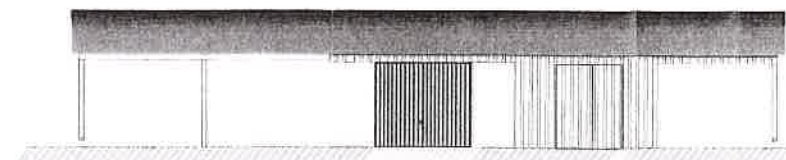

Ansicht von Süden (

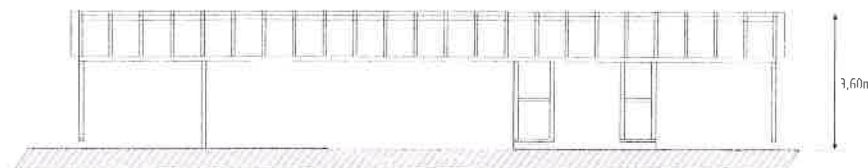

Schnitt durch Länge (

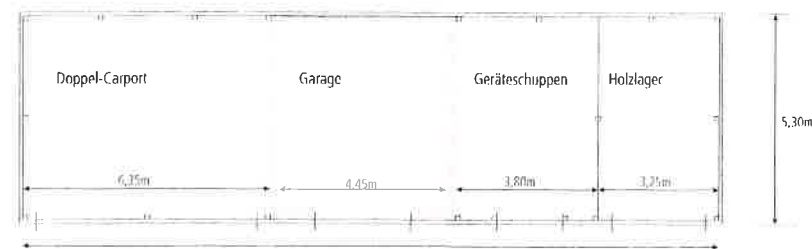

Grundriss (

Maßstab 1:100

