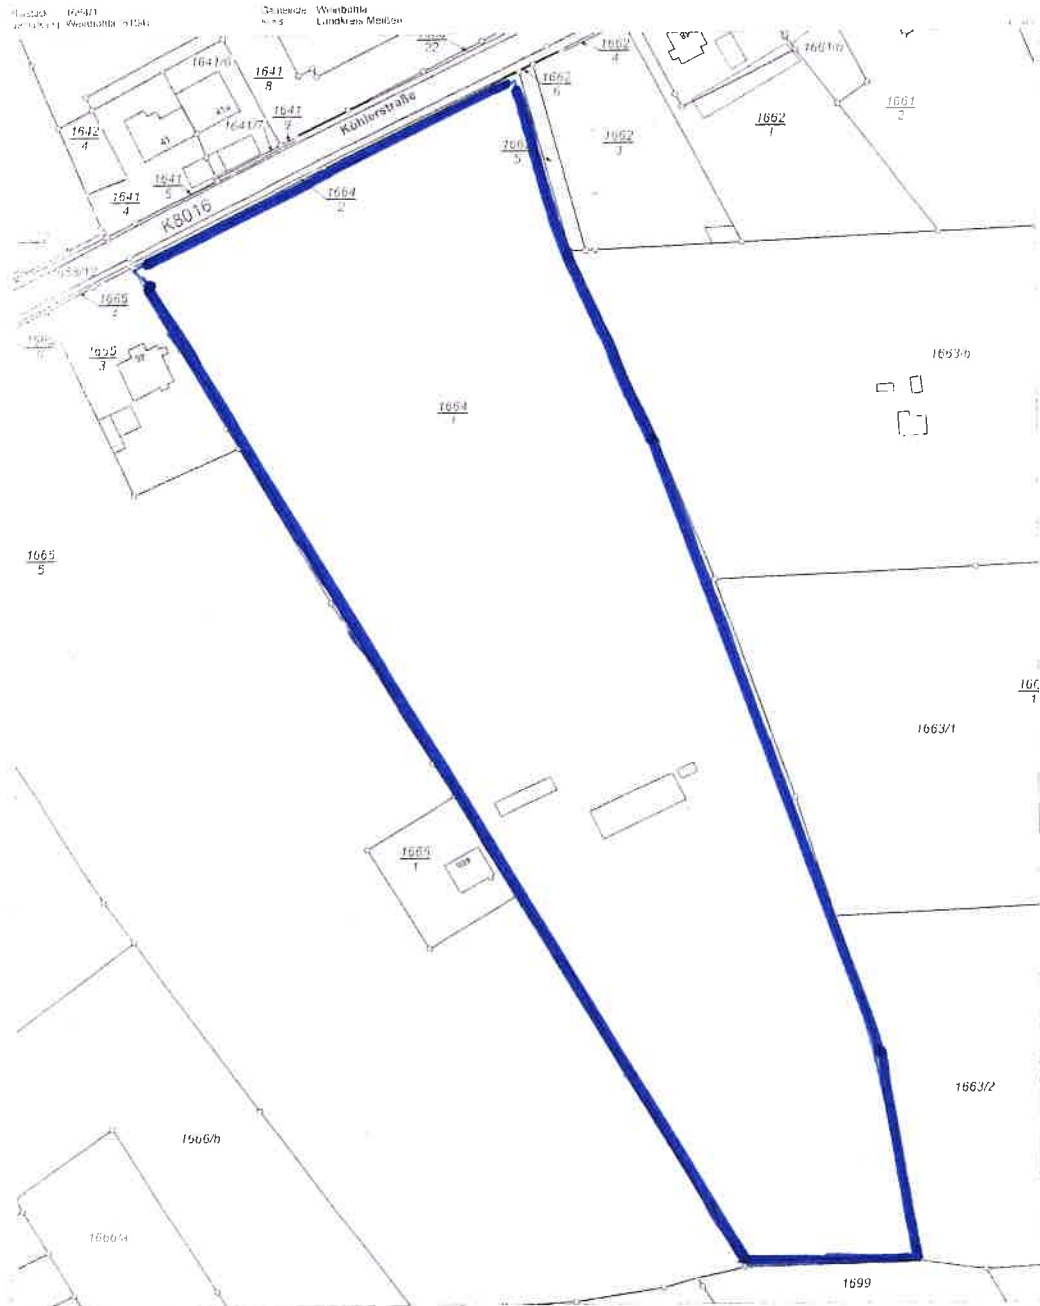



**Auszug aus dem
Liegenschaftskataster**
Liegenschaftskarte 1:1000

Erstellt am 17.07.2019


[illegible]

Bauzeichnung zur Wiederherstellung Nebengebäude
(Carport/Garage/Schuppen/Holz-Lager)

Ansicht von Süden (neu wie alt)

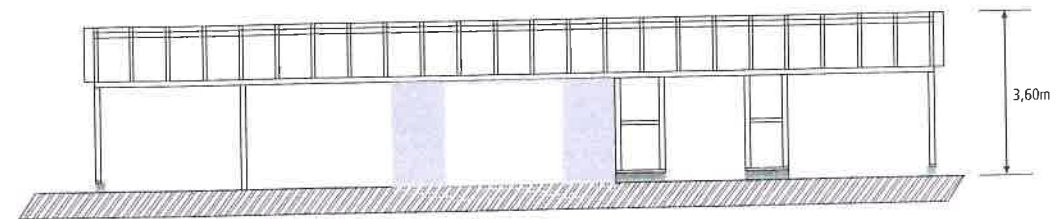

Schnitt durch Länge (neu wie alt)

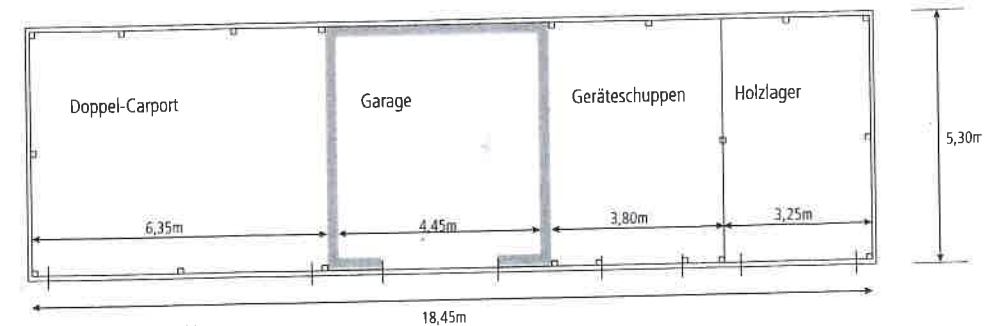

Grundriss (neu wie alt)

Maßstab 1:100

