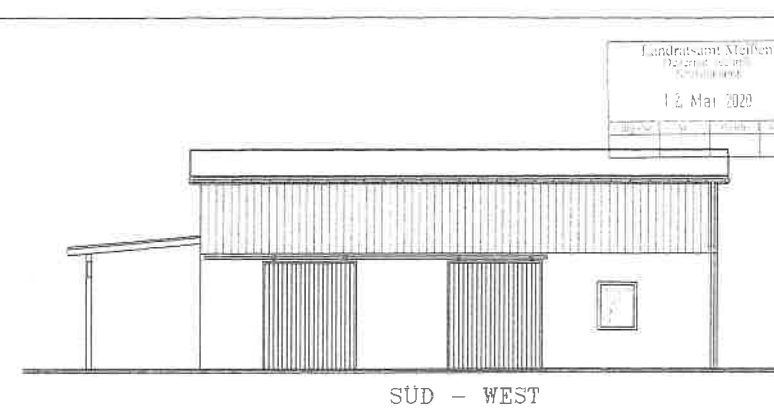
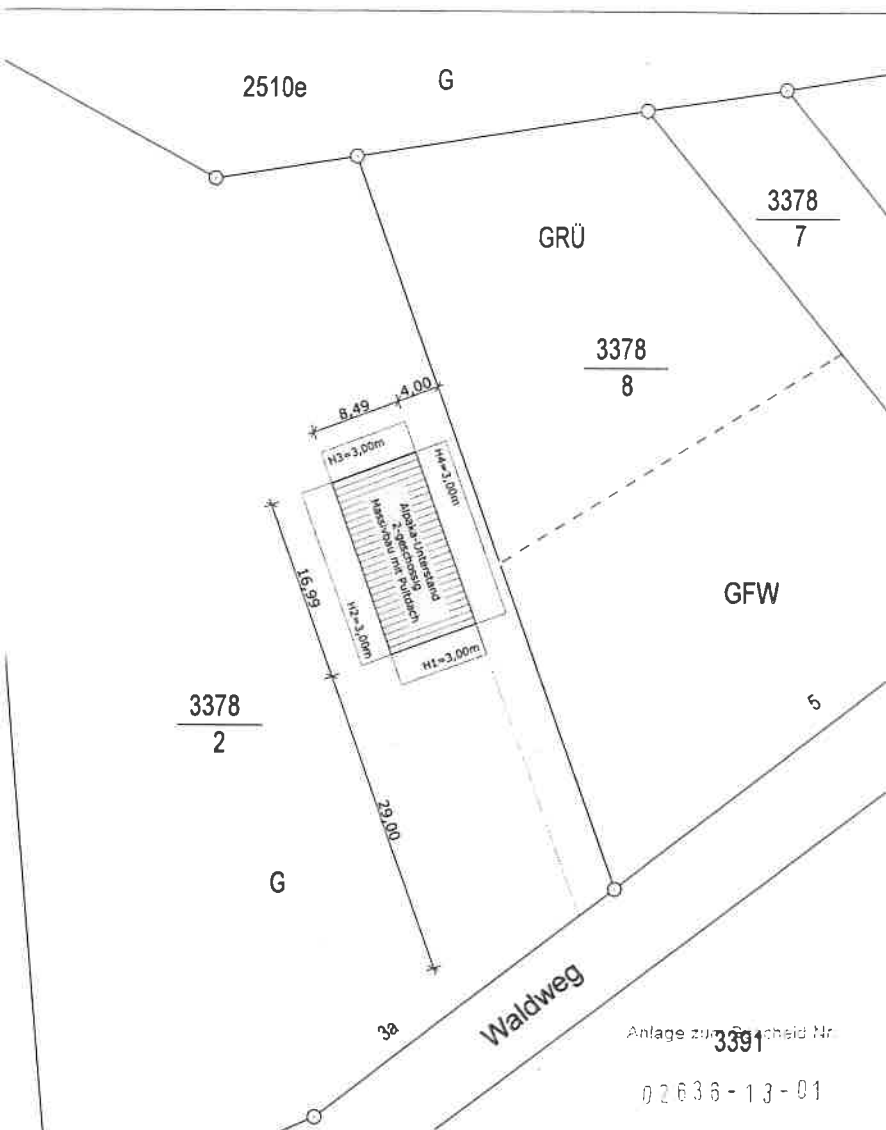


architektur+design für die zukunft von mensch und umwelt		Plan-Nummer: 04.L.02	
Stephan Eichler, Freier Architekt der AK Sachsen			
Bauvorhaben: Errichtung eines Unterstandes für eine Alpakazucht Waldweg 3a 01689 Weinböhla			
anerkannt + bestätigt + freigegeben:			
freigegeben:			
Architekt: architektur+design Dresdner Straße 63a 01640 Coswig			
Telefon: 03523 / 534000	Funk: 0173 / 5611171	Fax: 03523 / 534001	Info@ architekten-eichler.de
Projekt-Nummer: 13-420	Planungsphase: Genehmigung	Planinhalt: Lageplan mit Abstandsflächen	
Bearbeiter: SE / BP	Format: A4	Maßstab: 1 : 500	Datum: 19. Juli 2013

Plan: 11.05.2020			
Bauherr:			
Objekt:	Errichtung eines Unterstandes für Alpakas		
Planinhalt:	Ansichten		
Projekt-NR:	Maßstab: 1 : 100	Datum: 2020	Bauherr:
IngBüro Bauplanung Dipl.-Ing. Volker Wahde 01561 Grhn OT Zabelitz		Architekt:	