


**Auszug aus dem
Liegenschaftskataster**
Fortführungsnachweis
Karte nach der Fortführung
Erstellt am 22.04.2020

Vermessungsverwaltung des Freistaates Sachsen
Landkreis Meißen
Remontplatz 7
01558 Großenhain



Fortführungsnachweis 02311

Kreis Landkreis Meißen
Gemarkung Weinböhla (6104)



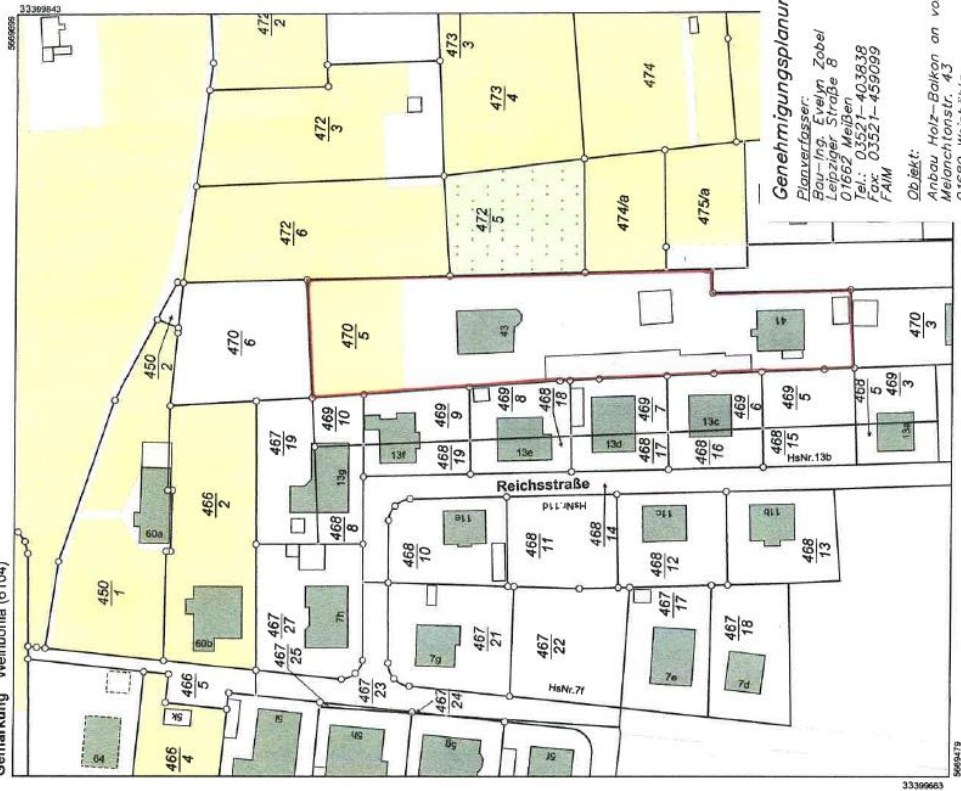


Genehmigungsplanung

Planverfasser:
Bau-Ing. Evelyn Zabel
Leipziger Straße 8
01662 Meißen 103838
Tel.: 03521-403838
Fax: 03521-403899
FAIM

Objekt:
Anbau Holz-Balkon an vor. EFH
Melanchtonstr. 43
01689 Weinböhla

Bauherr:
Herr Jörg Kettritz
Melanchtonstr. 43
01689 Weinböhla

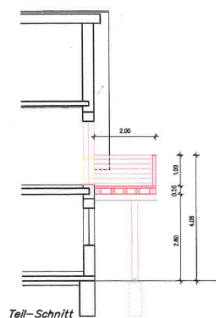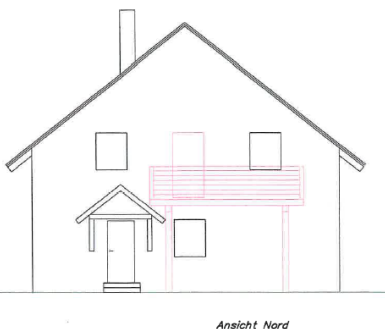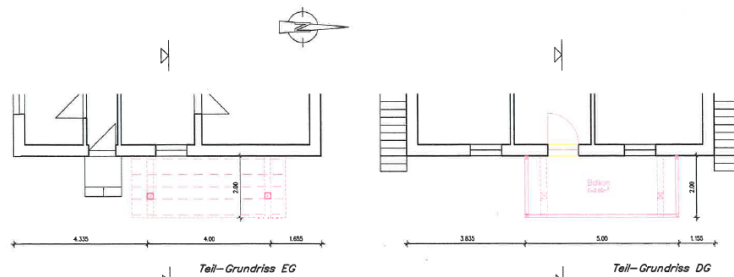

Mit der Bauausführung einverstanden:

Gemarkung: Weinböhla

Flurst. 469/5 + Flurst. 469/6: Weinert, Andrea

Flurst. 474/a + Flurst. 475/a: Kühn, Wolfgang

Flurst. 469/9: Prof. Uhlig, Christian
Uhlig, Manuela

Flurst. 494: Gemeinde Weinböhla

Flurst. 469/3: Otte, Sylvia

Flurst. 467/19 + Götze, Uwe

Flurst. 469/10: Götze, Katrin

Flurst. 469/7: Priemer, Günter

Priemer, Renate

Flurst. 470/3: Becker, Reinhard

Becker Astrid

Flurst. 469/8: Lobenstein, Grit

Flurst. 472/5 + Flurst. 472/6: Woppler, Max

Datum	Unterschrift
Datum	Unterschrift
Datum	Unterschrift
Datum	Unterschrift
Datum	Unterschrift
Datum	Unterschrift
Datum	Unterschrift
Datum	Unterschrift
Datum	Unterschrift
Datum	Unterschrift
Datum	Unterschrift
Datum	Unterschrift

Genehmigungsplanung

Planverfasser:
Bau-Ing. Evelyn Zabel
Leipziger Straße 8
01662 Meißen
Tel.: 03521-403838
Fax: 03521-403899
FAIM

Objekt:
Anbau Holz-Balkon an vor. EFH
Melanchtonstr. 43
01689 Weinböhla

Bauherr:
Herr Jörg Kettritz
Melanchtonstr. 43
01689 Weinböhla

Darstellung:

Teil-Grundrisse, Teil-Schnitt
Nord-Ansicht

Bl.-Nr.: 1

Maßstab: 1:100

Datum: 22.07.2020

Unterschrift:

FAIM
Planung & Entwurf
Bau-Ing. Evelyn Zabel
Leipziger Straße 8
01662 Meißen 103838