



Vorhabenplan


	Name		aretz &wisk architekten. Part GmbH Verdener Str. 50, 31582 Nienburg T: 05021 600666 F: 887278 Mail: info@aretzundwisk.de	
Datum	13.11.19			
gezeichnet	T B			
Bauherr/in: Dr. P. Rahn & Partner - Schulen in freier Trägerschaft Salomonstr. 10, 04103 Leipzig				
Bauwerk/	Errichtung eines Schulgebäudes für ein zweizügiges Gymnasium			V1
Bauort/	Köhlerstraße, 01689 Weinböhla			
Maßstab: 1:500		Blattgröße: DIN B2		



ERDGESCHOSS


Erdgeschoss

Name	aretz & wisk architekten, Part GmbH
Datum	05.11.19
gezeichnet	T.B.
Bauherr/in:	Dr. P. Rahn & Partner - Schulen in freier Trägerschaft Salomonstr. 10, 04103 Leipzig
Bauwerk/	Errichtung eines Schulgebäudes für ein
Bauort/	zweitstages Gymnasium Köhlerstraße, 01689 Weinböhla
Maßstab:	1:100
Blattgröße:	DIN A2

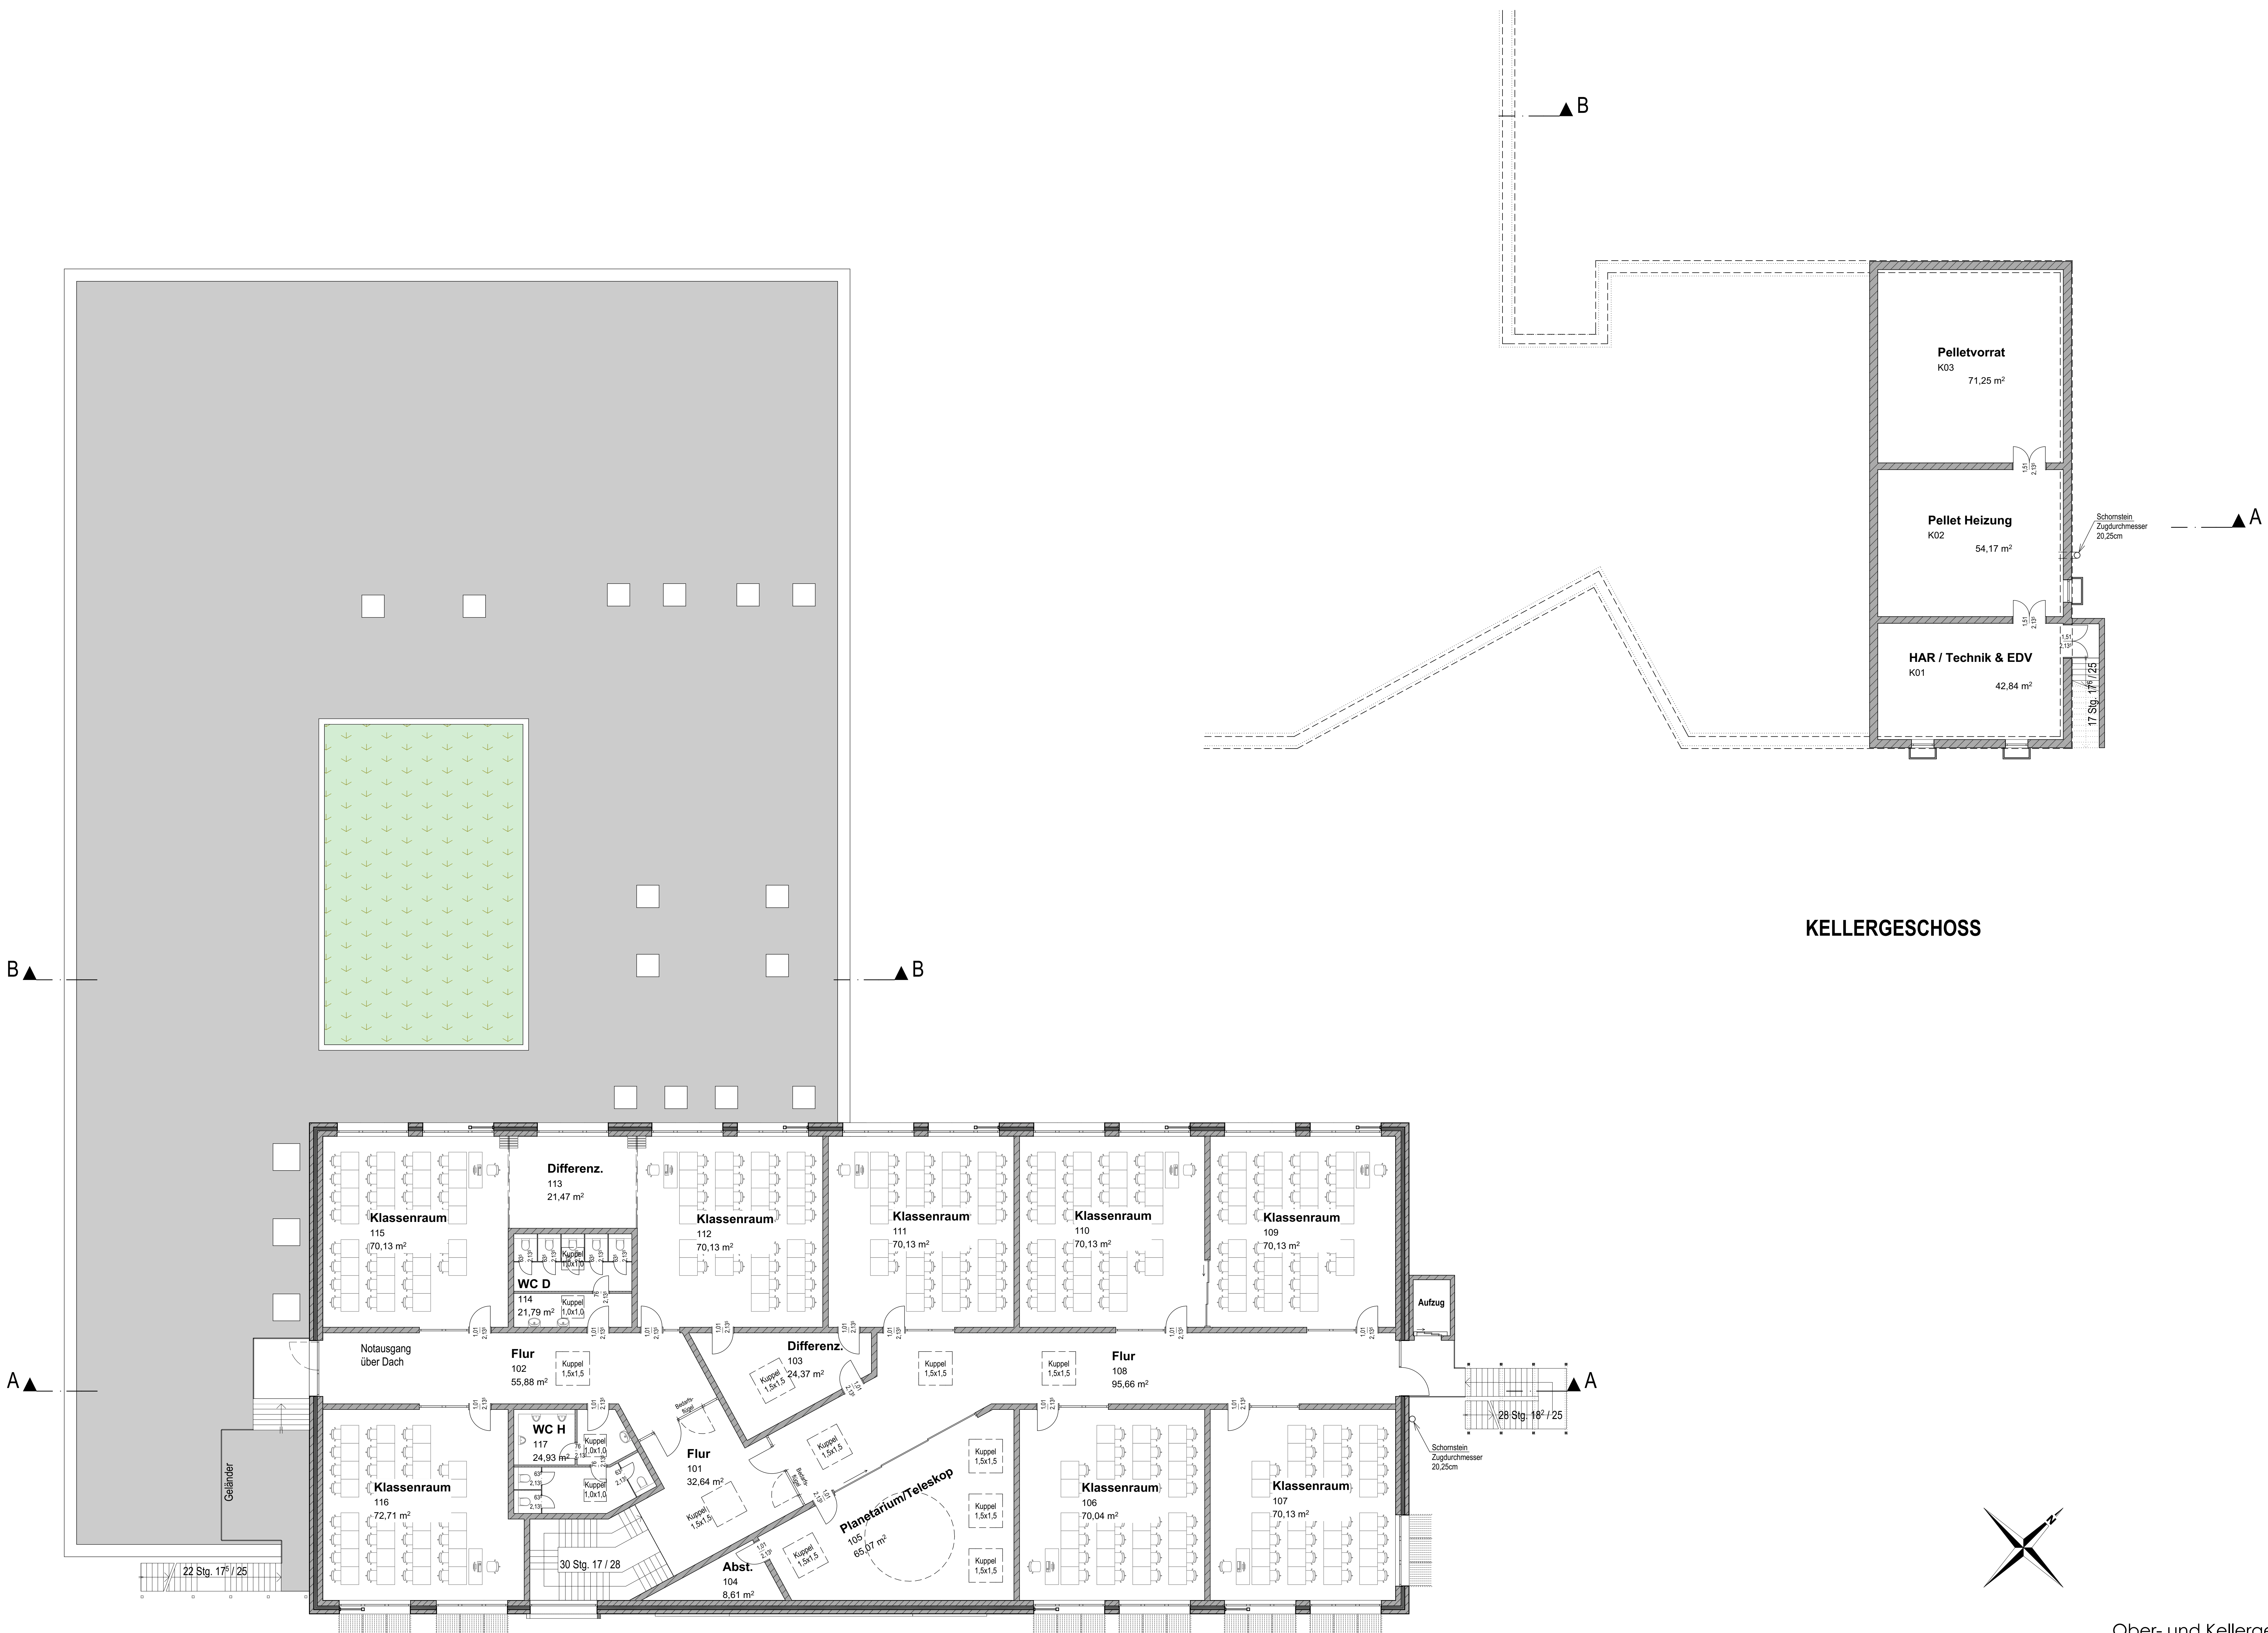





OBERGESBOSS

KELLERGEBOSS

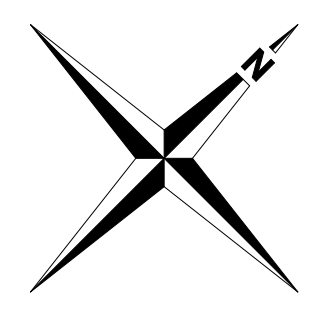


Ober- und KellergeschoSS

Name	aretz & wisk
Datum	05.11.19
gezeichnet	TBS
Bauherr/in	Dr. P. Rahn & Partner - Schulen in freier Trägerschaft Salomonstr. 10, 04103 Leipzig
Bauwerk/	Erichtung eines Schulgebäudes für ein
Bauort/	zweistöiges Gymnasium Köhlerstraße, 01689 Weinböhla
Maßstab:	1:100
Blattgröße:	DIN A2
03	

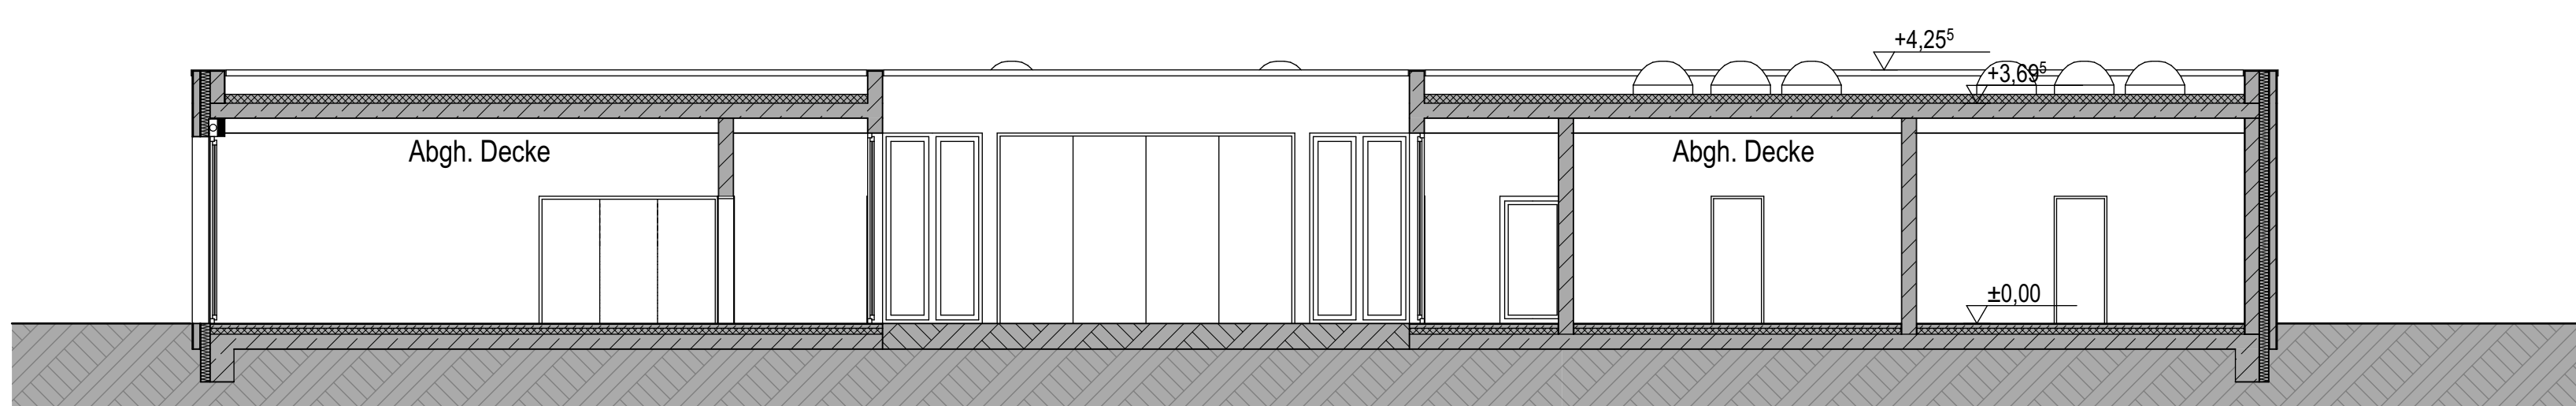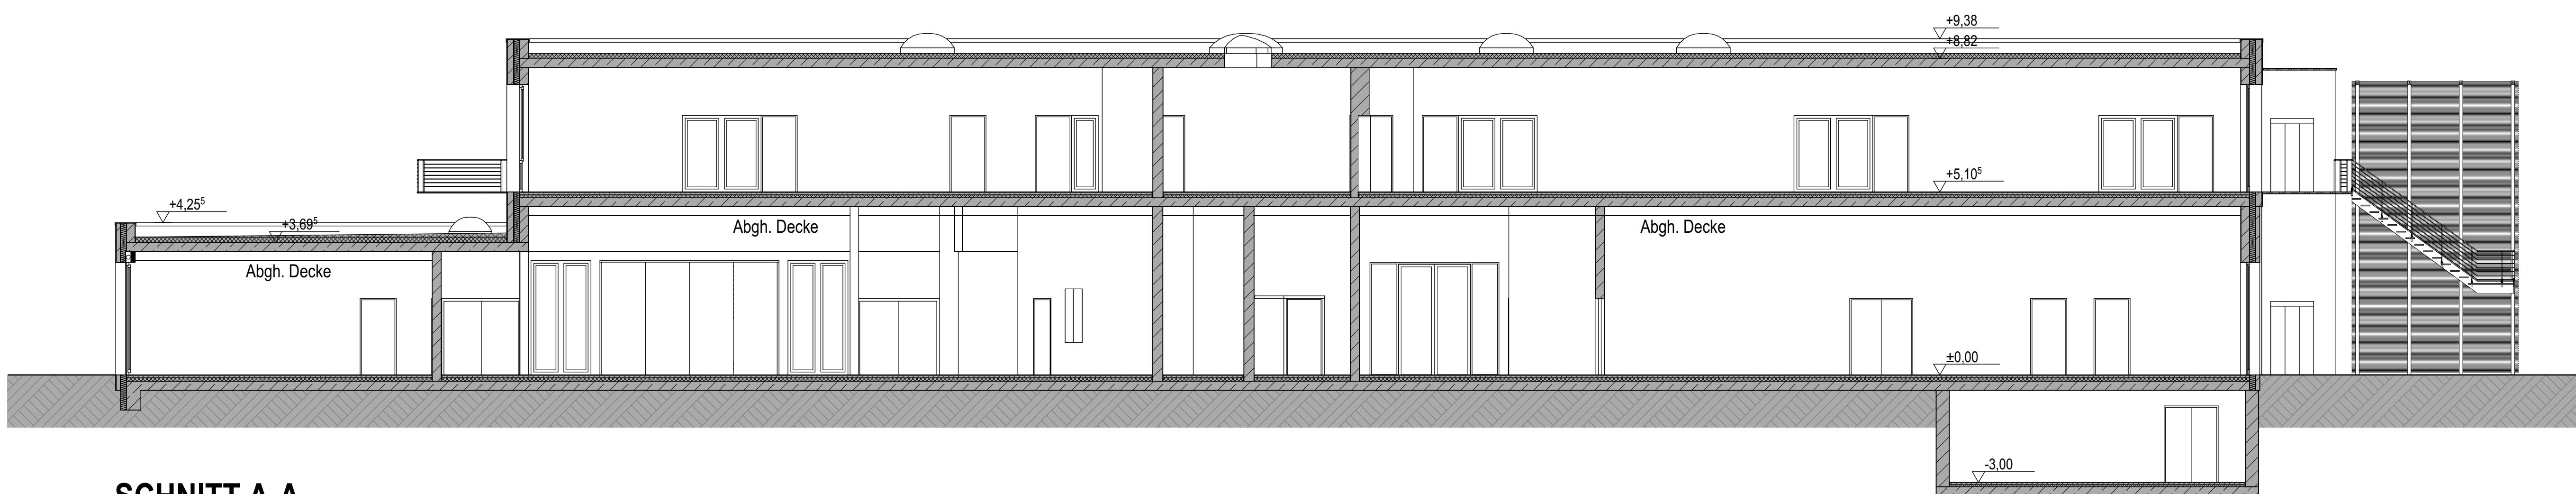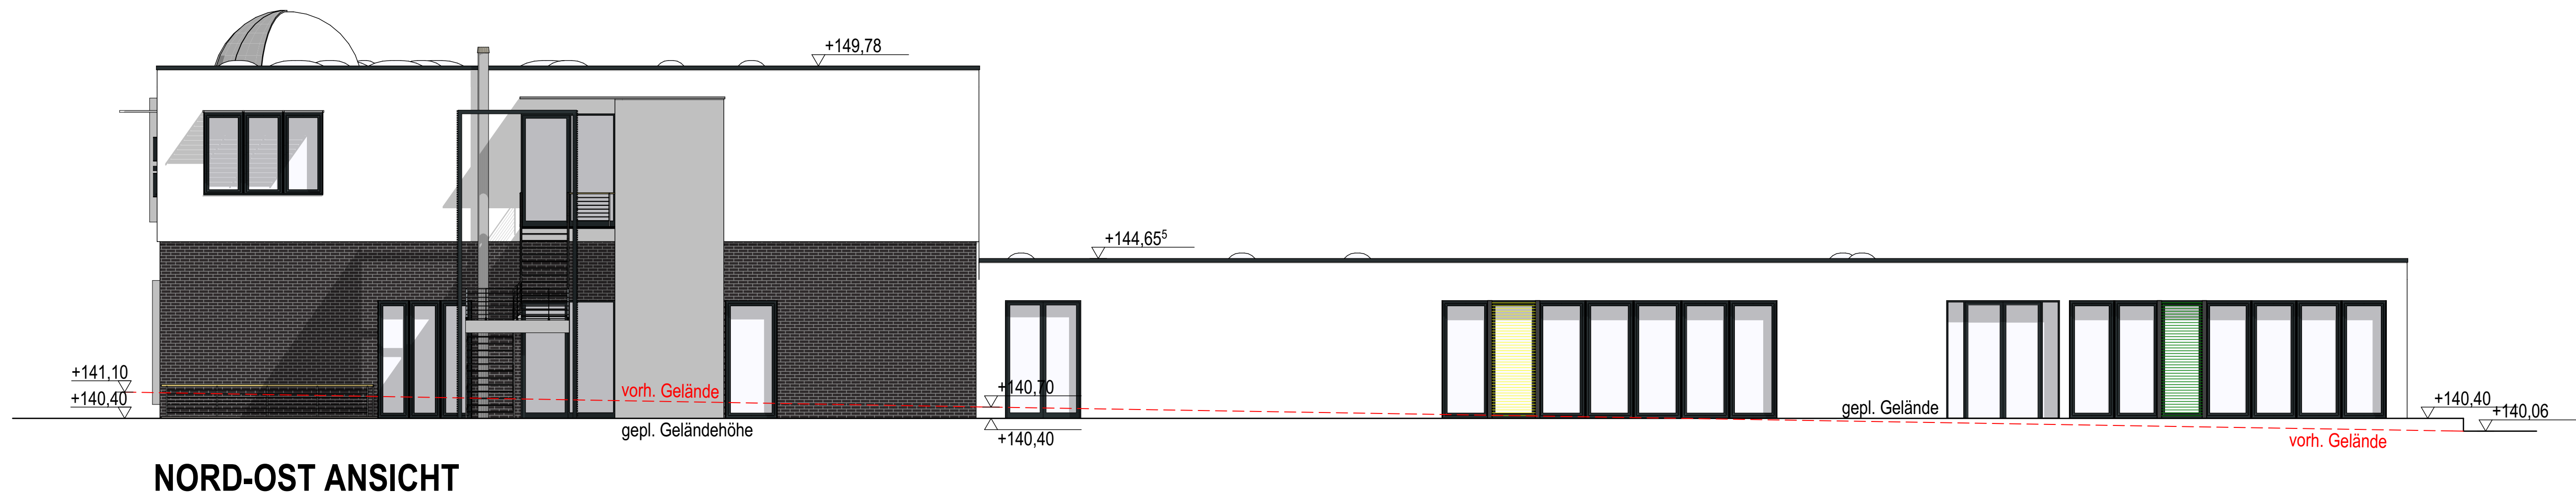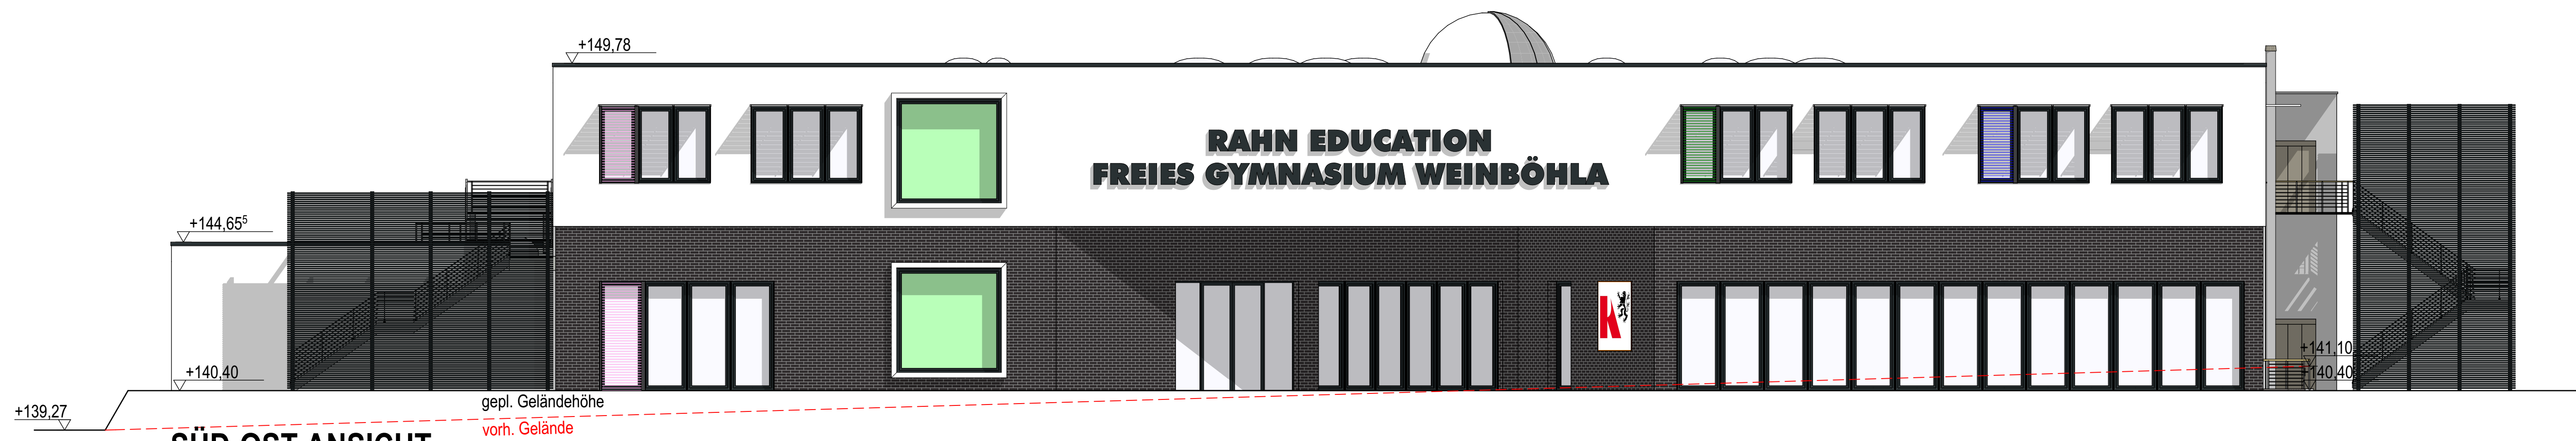


Ansichten & Schnitte


Name	aretz & wisk	
Datum	05.11.19	
gezeichnet	T B	
Bauherr/in	Dr. P. Rahn & Partner - Schulen in freier Trägerschaft Salomonstr. 10, 04103 Leipzig	
Bauwerk/	Erichtung eines Schulgebäudes für ein zweistöiges Gymnasium	
Bauort/	Köhlerstraße, 01689 Weinböhla	
Maßstab:	1:100	Blattgröße: DIN A2

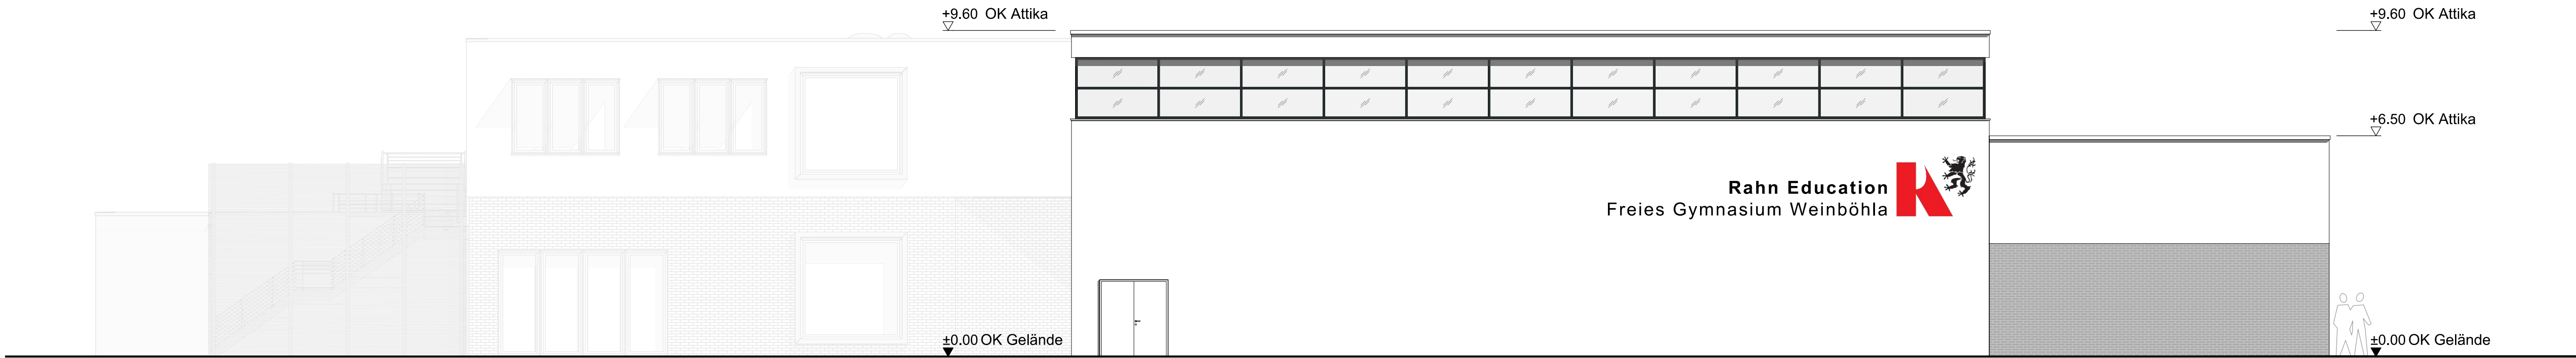


4 Süd-Ost Ansicht (Ansicht von Köhlerstraße)
1:100

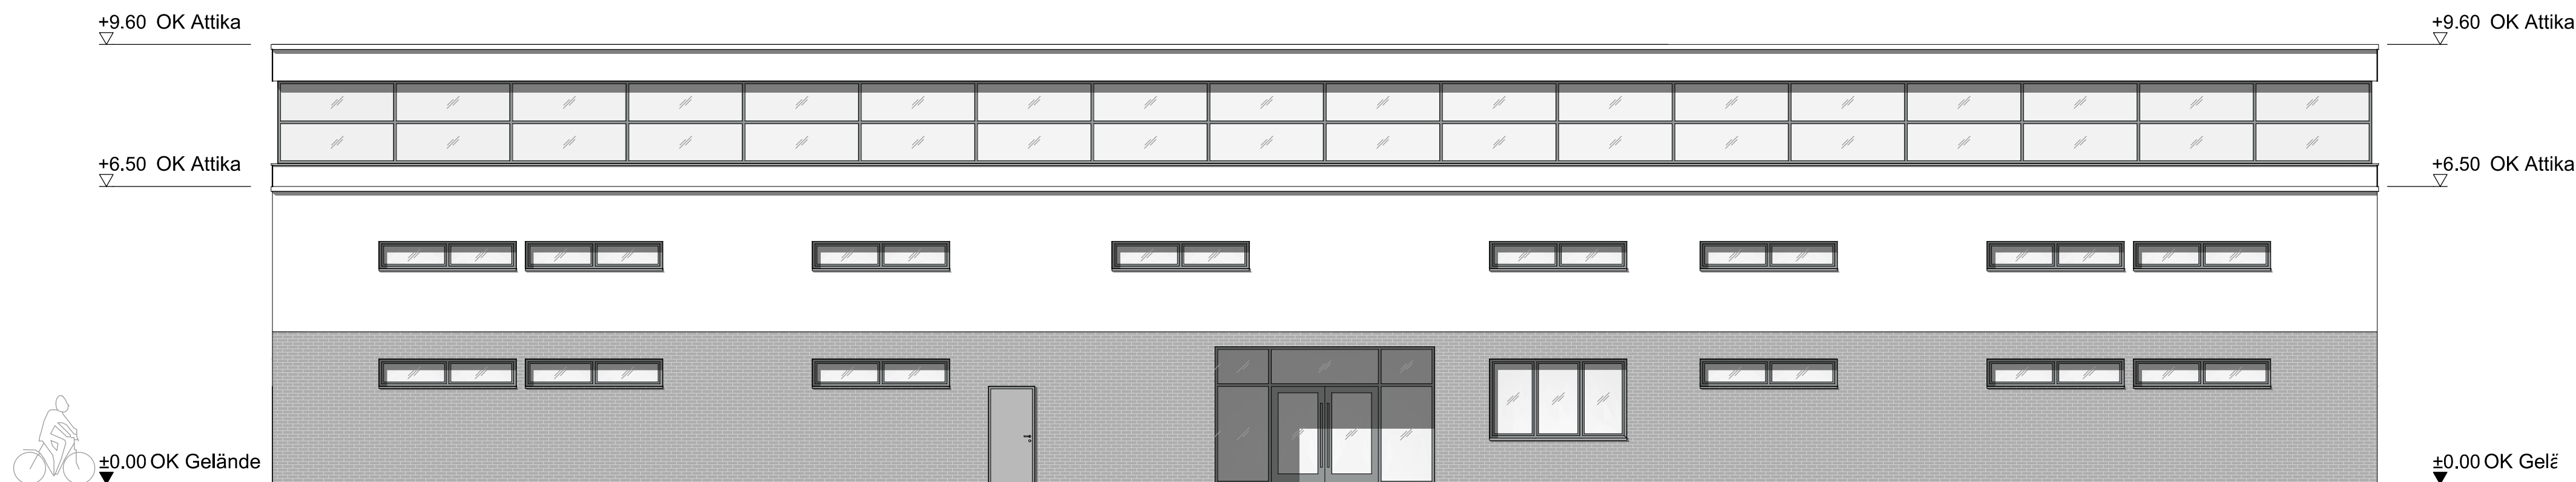

3 Nord-Ost Ansicht
1:100


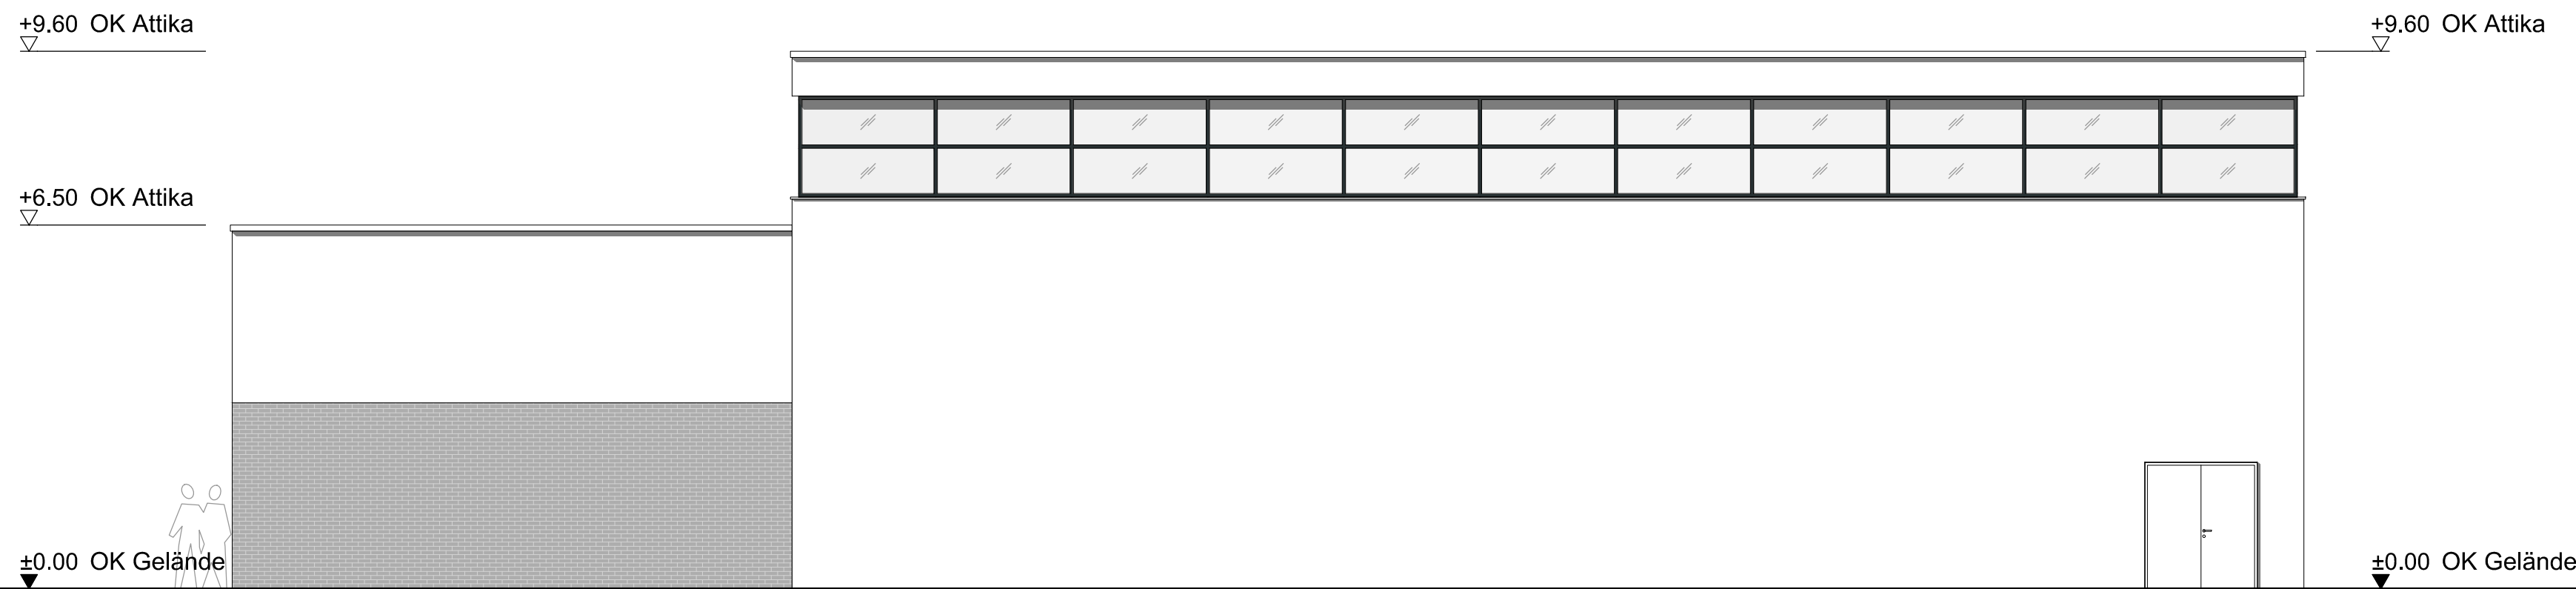


2 Nord-West Ansicht (Ansicht von Gymnasium aus)
1:100

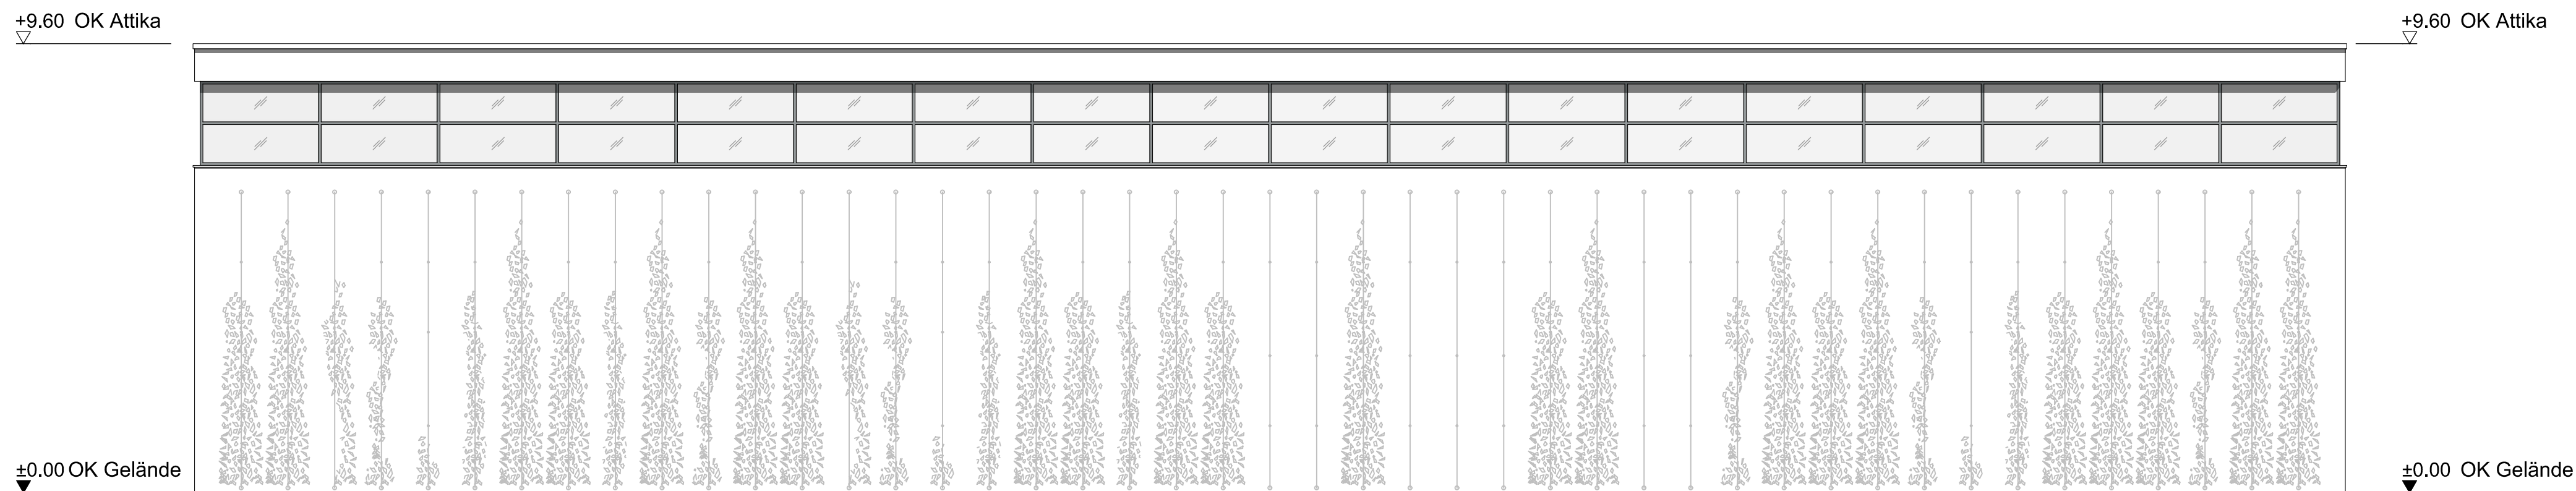


1 Süd-West Ansicht
1:100

Unterschrift Bauherr		Entwurfsverfasser	
Änderungen	c		
	b		
	a		
	Index	Datum	Änderungsinhalt
Diese Zeichnung darf ohne unsere vorherige Zustimmung weder vervielfältigt, noch Dritten zugänglich gemacht werden. Urheberrecht geschützt gemäß DIN 34 (ISO 15016).			
Bauherr Dr. P. Rahn & Partner Schulen in freier Trägerschaft Salomonstraße 10 04103 Leipzig			
Projekt Dreifeldhalle - Vorhabenplan Köhlerstraße 01689 Weinböhla			
Auftrags-Nr.: 1073 IL 1905			
Planungsphase Entwurfsplanung			
Planbez.	Plannr.	Index	Maßstab
Ansichten	E-301		1:100
Datum	13.11.2019	gez.	D. Rosenbusch gepr. E. Richter
		Wielandstraße 16 04177 Leipzig Tel.: 0341 / 5501888-80 Fax: 0341 / 5501888-88 e-Mail: vertrieb@sw-leipzig.de	

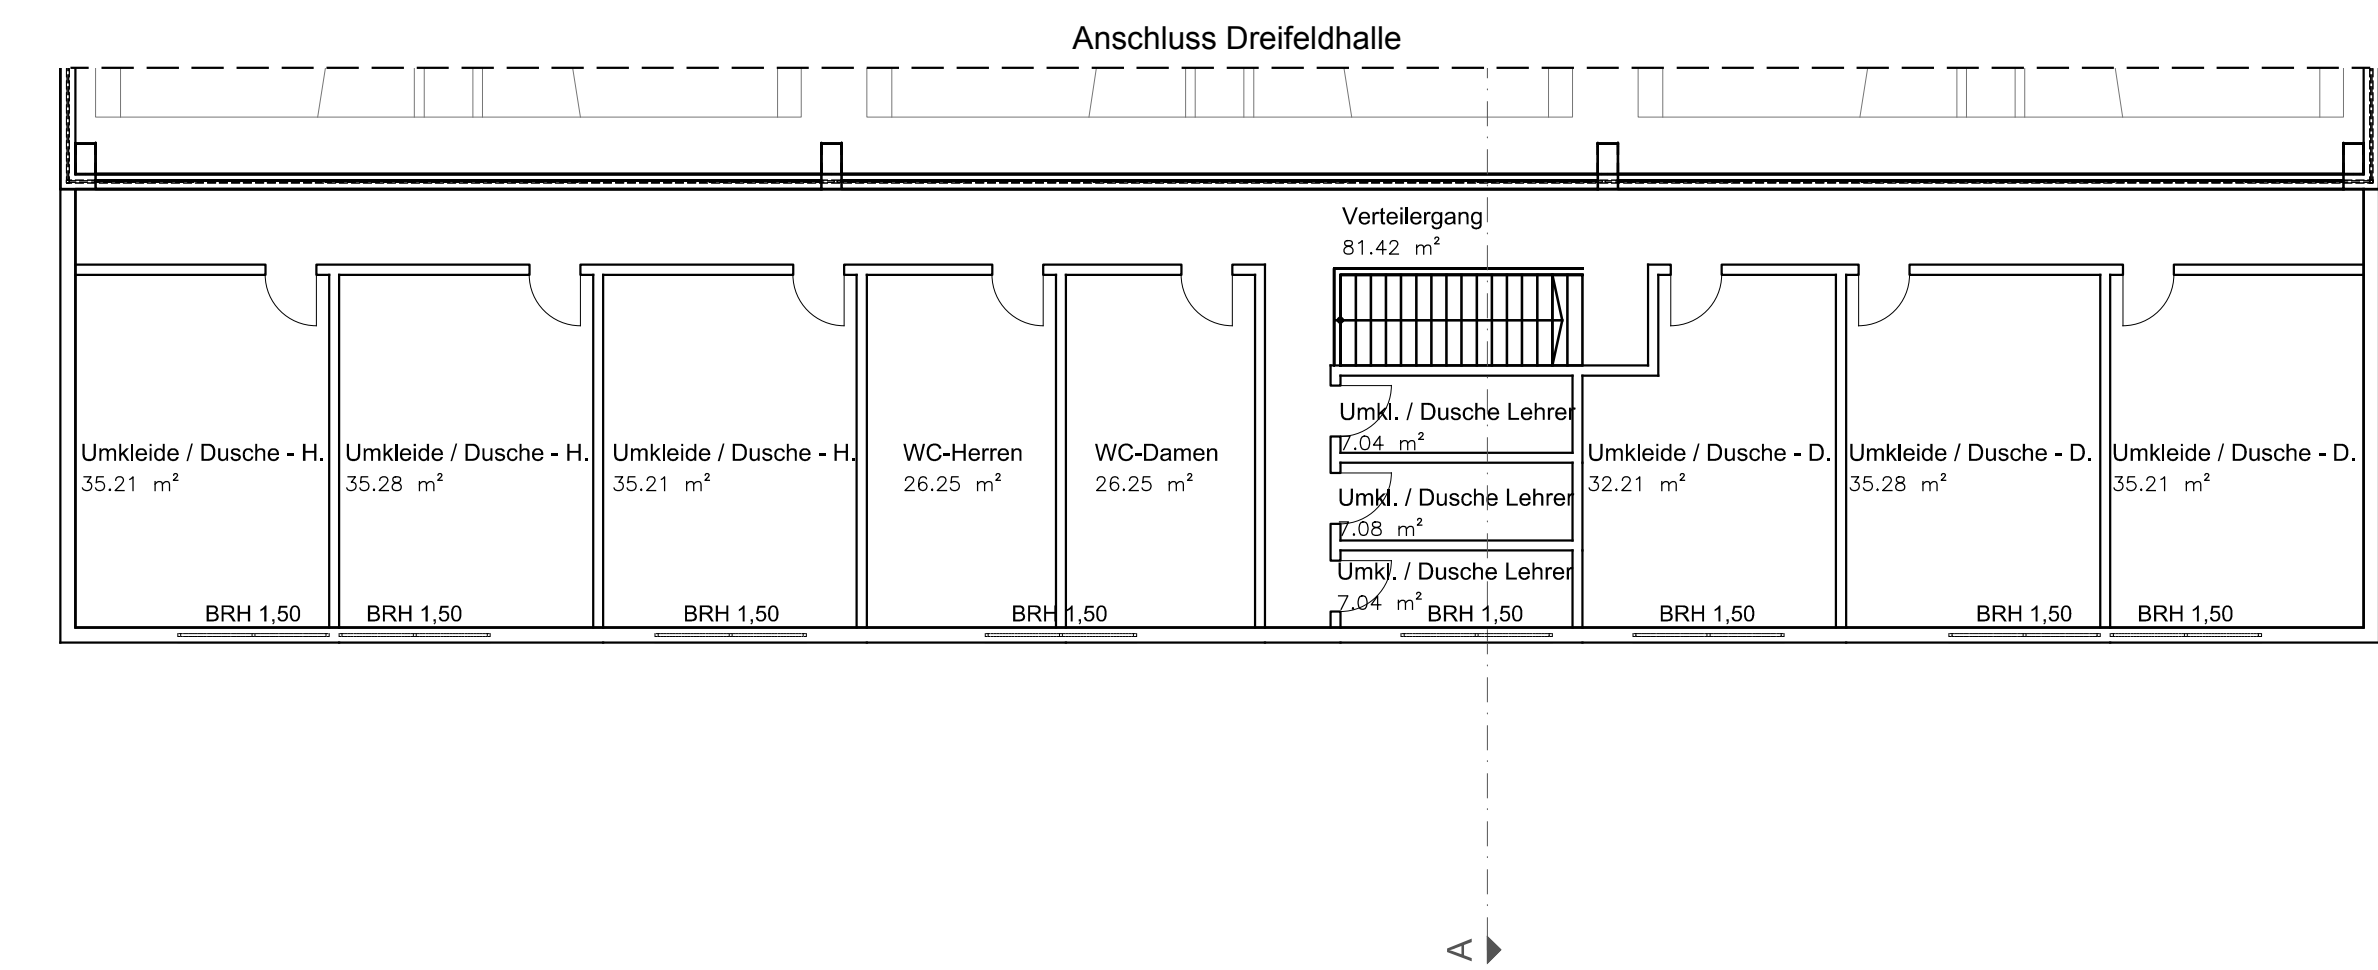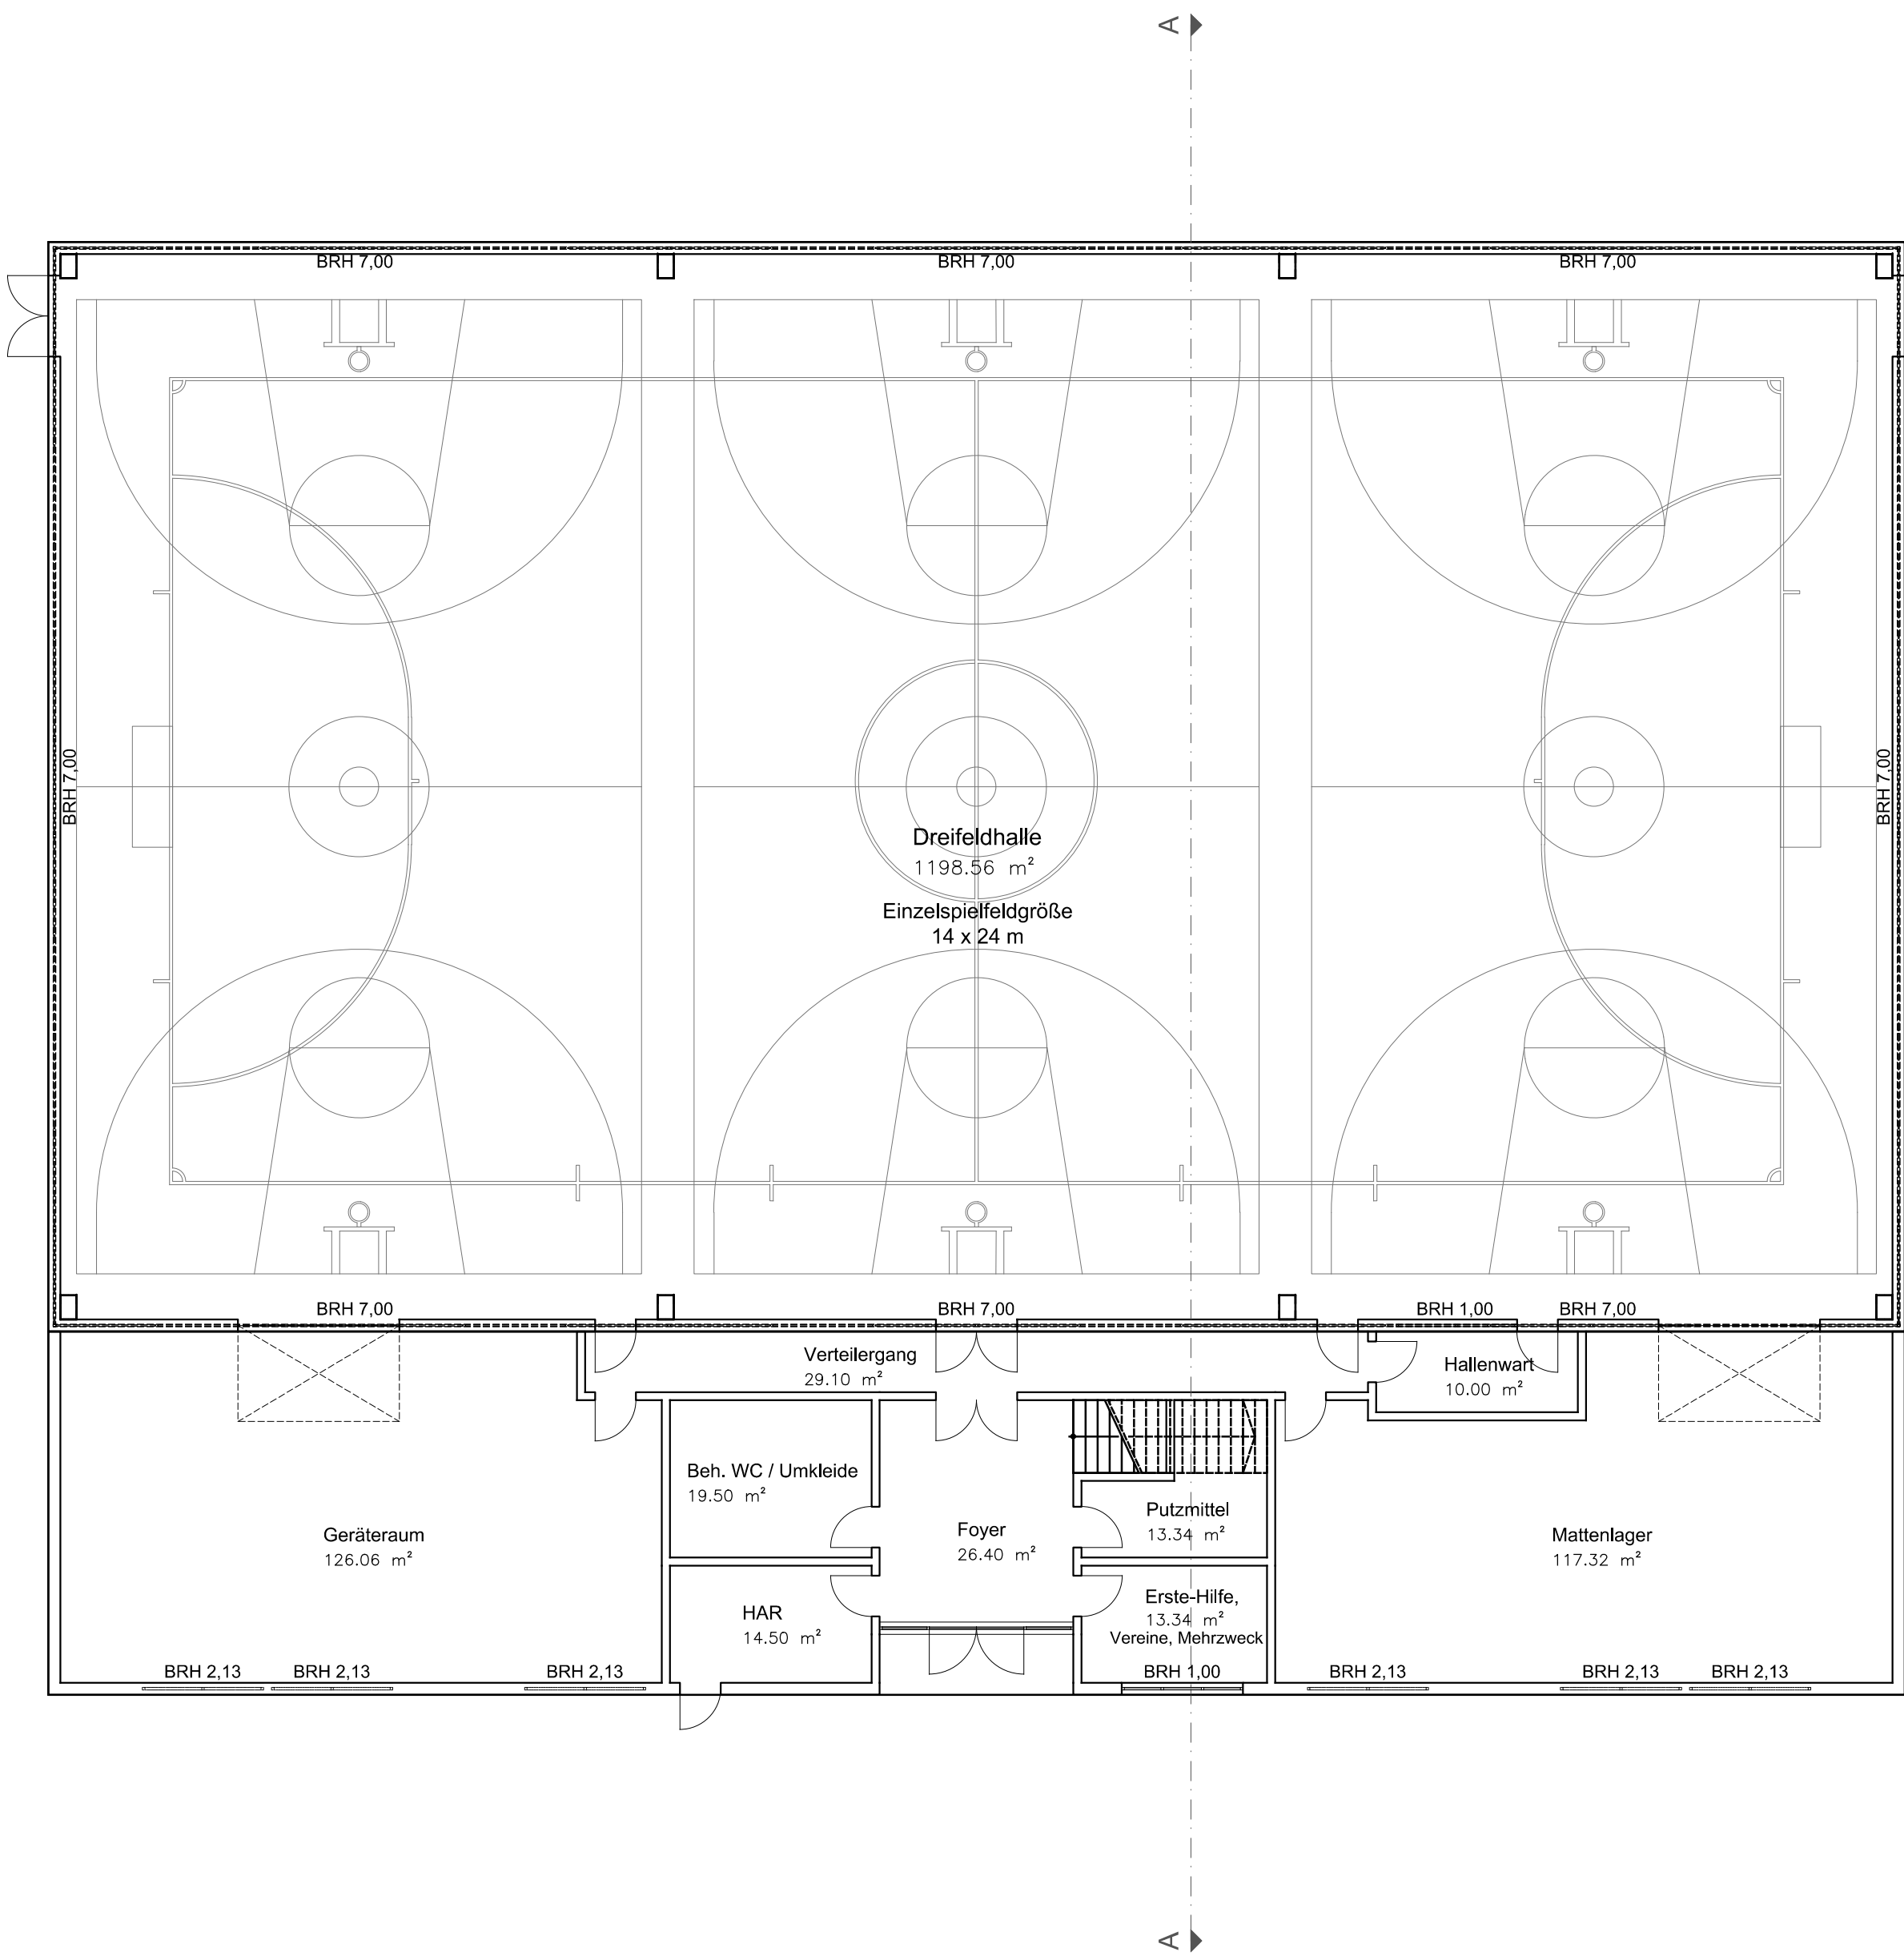

Schnitt A-A

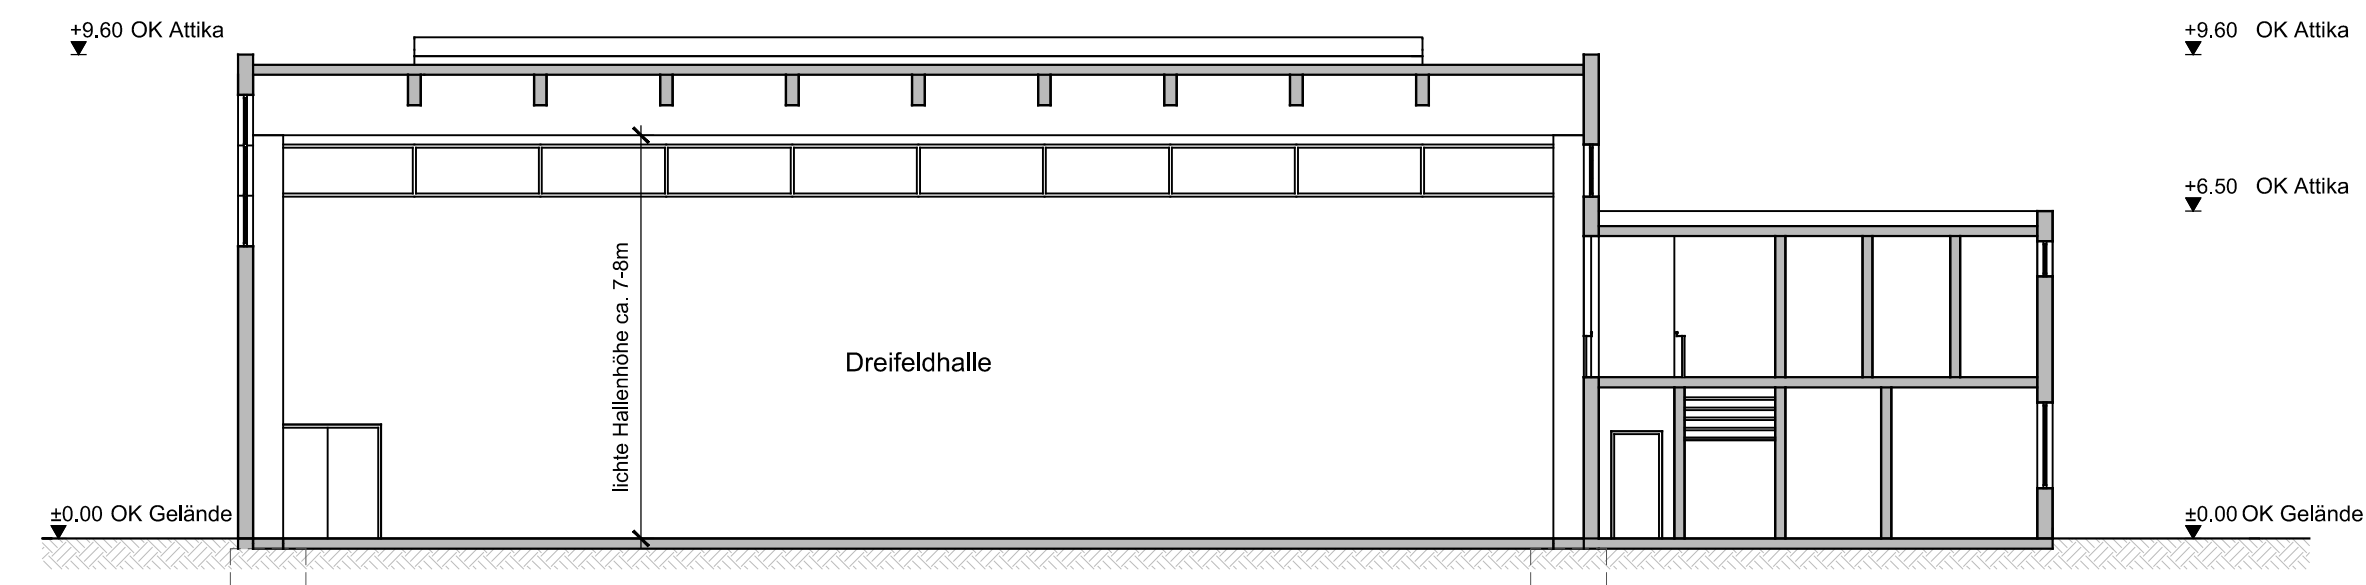

Unterschrift Bauherr		Entwurfsverfasser	
Änderungen	c		
	b		
	a		
	Index	Datum	Änderungsinhalt
Bearbeiter			

Diese Zeichnung darf ohne unsere vorherige Zustimmung weder vervielfältigt, noch Dritten zugänglich gemacht werden. Urheberrecht geschützt gemäß DIN 34 (ISO 16016).

Bauherr
Dr. P. Rahn & Partner
Schulen in freier Trägerschaft
Salomonstraße 10
04103 Leipzig

Projekt
Dreifeldhalle - Vorhabenplan
Köhlerstraße
01689 Weinböhla

Auftrags-Nr.:
1073 IL 1905

Planungsphase
Vorplanung

Planbez. Plannr. Index Maßstab
Grundrisse und Schnitt V-501 1:150

Datum 13.11.2019 gez. D. Rosenbuschgepr. E. Richter