


Anlage: 2021_10_13_GR_Ö_0400_2021.1

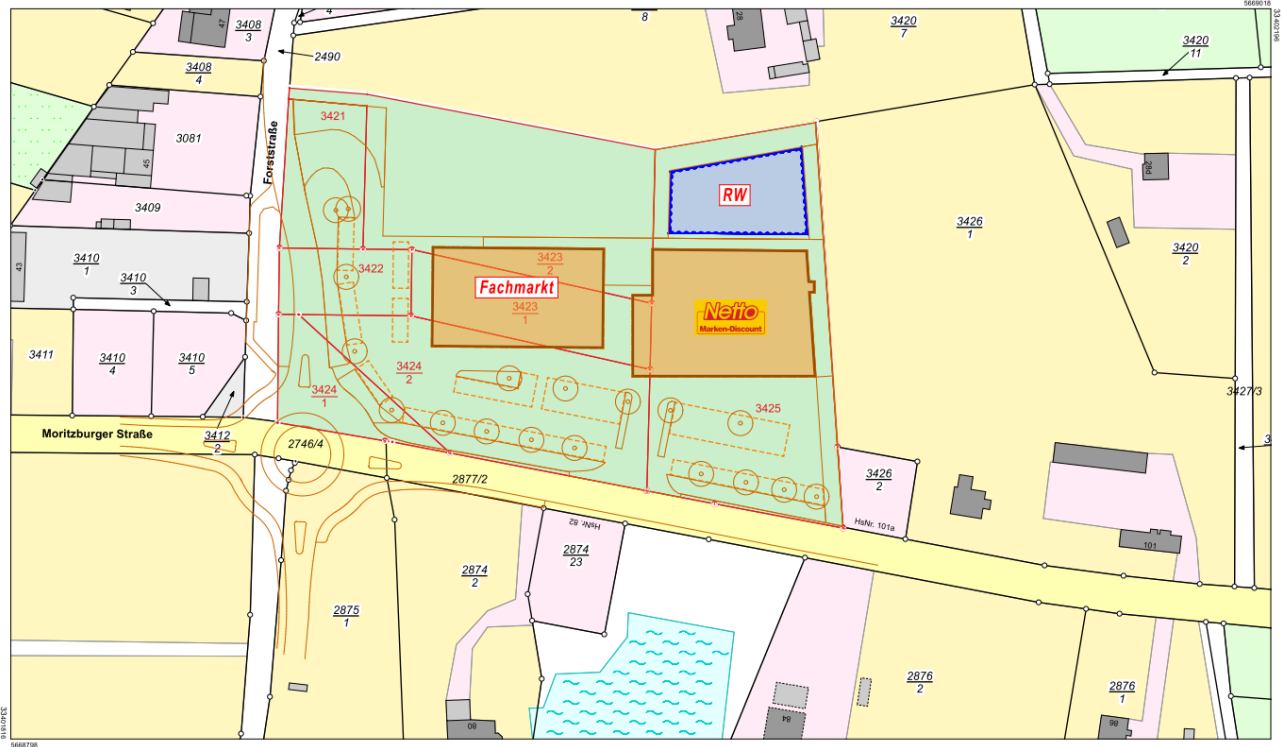

Maßstab 1:1000

Benutzung der Daten des Liegenschaftskatasters nach Maßgabe von § 13 des Sächsischen Vermessungs- und Katastergesetzes.
Der Auszug aus dem Liegenschaftskataster ist zur Entnahme von Maßen, insbesondere von Grenzmaßen oder Grenzabständen nicht geeignet.
Gefertigt durch: Landkreis Meißen, Brauhausstraße 21, 01662 Meißen




Vermessungsverwaltung des Freistaates Sachsen
Landkreis Meißen
Remonteplatz 7
01558 Großenhain

Flurstück: 3424
Gemarkung: Weinböhla (6104)

Gemeinde: Weinböhla
Kreis: Landkreis Meißen

**Auszug aus dem
Liegenschaftskataster**
Liegenschaftskarte 1:1000

Erstellt am 11.01.2016
Änderungen am Baufeld 2021
Flurkarte mit Bauvorhaben

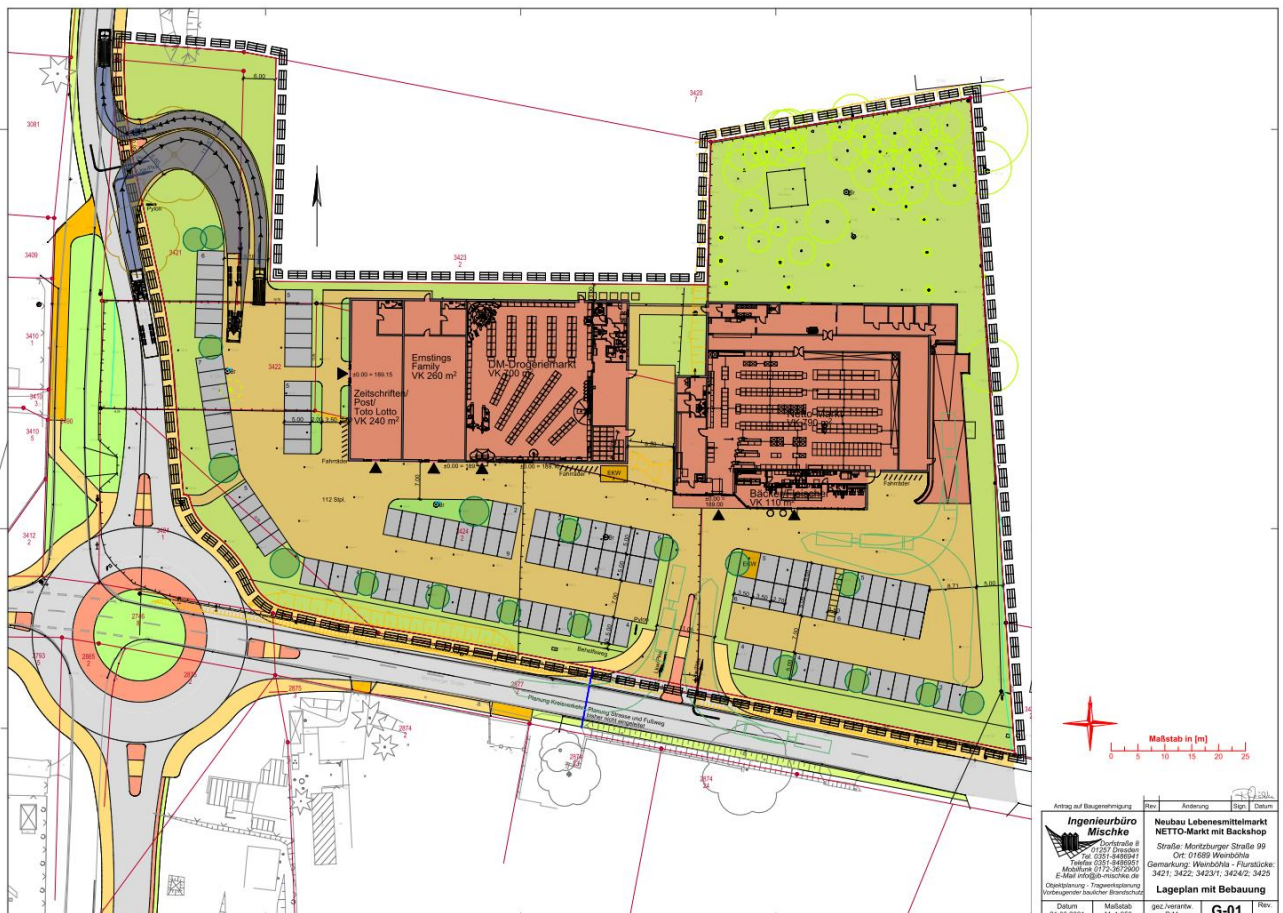

Maßstab in [m]
0 5 10 15 20 25

Antrag auf Baugenehmigung
Ingenieurbüro Mischke
Postfach 8
01662 Großenhain
Telefon (0371) 848591
Telefax (0371) 848591
E-Mail info@mis-machke.de
Vollqualifizierung: Ingenieurleistung
Vorbeugender technischer Brandschutz

Neubau Lebensmittelmarkt
NETTO-Markt mit Backshop
Straße: Moritzburger Straße 99
Ort: 01668 Weinböhla
Gemarkung: Weinböhla - Flurstücke:
3421, 3422, 3423/1, 3424/2, 3425

Lageplan mit Bebauung

Datum: 21.06.2021
Merkmal: M 1:250
gez. Vermerk: R.M.
G-01

