

INNOVA
Immobilien & Bauplanung GmbH

Bauplanung - Architektur - Projektentwicklung - Bauträger - Vertrieb

INNOVA Immobilien & Bauplanung GmbH, Martin-Drucker-Str. 23, 04157 Leipzig
Tel.: 0341 33 89 249 | email: info@innova-leipzig.de | www.innova-leipzig.de

Diese Planung ist keine Ausführungsplanung!
Sämtliche Angaben zur Haustechnik und Hausentwässerung (Regen- und Schmutzwasser) sind hinsichtlich Dimensionierung, Anzahl, Leitungsführung, Materialwahl, Entlüftungssysteme, Hebeanlagen, Rücklaufleitungen, Versickerungsanlagen und Lage der Boden- und Wanddurchbrüche etc. lediglich als Lösungsvorschlag des Architekten zu bewerten. Dies betrifft genauso die Freiflächengestaltung. Alle diesbezüglichen Angaben sind gemäß einer entsprechenden Fachplanung zu prüfen, ergänzen und auszuführen, wobei Änderungen nötig werden können!

Der eingetragene Leitungsbestand ist von den zur Verfügung gestellten Unterlagen der Versorgungsunternehmen übernommen worden. Die dargestellten Leitungsverläufe haben aufgrund der Qualität und des Umfangs der Zuarbeit keine Gewähr auf Lagegenauigkeit und Vollständigkeit.

Landkreis: Meißen
Gemeinde: Weinböhla
Gemarkung: Weinböhla
Flur:

Flächengestaltung
Der objektbezogene Lageplan ist erstellt auf Grundlage einer Bestandsvermessung von Vermessungs- und Ingenieurbüro Kunze und Schmidt Partnerschaft Herrschestraße 20 04177 Leipzig
Tele 0341-2223409
Fax 0341-2223408
info@kus-vermessung.de

INDEX

BAUVERHÄLTNISS
Errichtung eines Einfamilienhauses und Doppelcarport mit Abstellraum

BAUORT
Nizzastraße
01689 Weinböhla
Gemarkung Weinböhla, Flurstück 2681/8


BAUHER
Rosale Jurawiec und Kevin Tanme
Zum Schmiedeberg 14
01156 Dresden

PLANVERFÄSSER
Marcus Kurth, Architekt, M. Sc. Architekt
bei INNOVA Immobilien & Bauplanung GmbH,
Martin-Drucker-Straße 23, 04157 Leipzig

PLANUNGSTUPE
Genehmigungsplanung

PLANTITEL
objektbezogener Lageplan

MAßSTAB 1:200
DATUM
04.02.2021

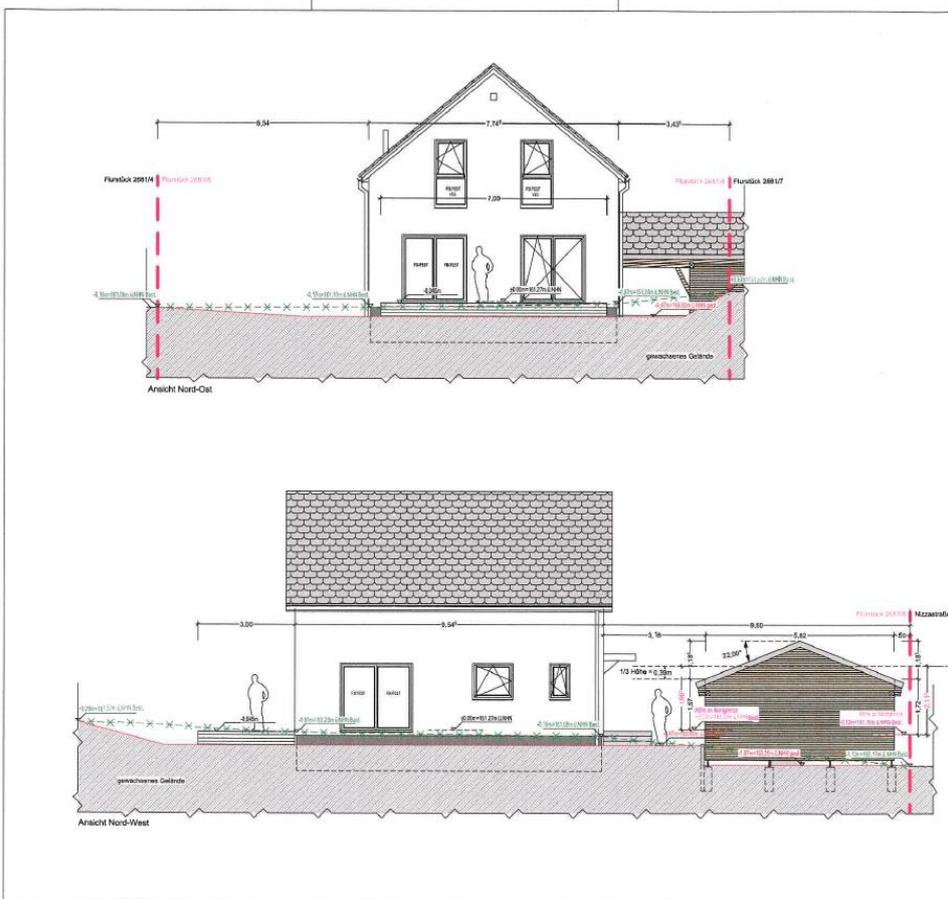

INNOVA
Immobilien & Bauplanung GmbH

Bauplanung - Architektur - Projektentwicklung - Bauträger - Vertrieb

INNOVA Immobilien & Bauplanung GmbH, Martin-Drucker-Str. 23, 04157 Leipzig
Tel.: 0341 33 89 249 | email: info@innova-leipzig.de | www.innova-leipzig.de

Diese Planung ist keine Ausführungsplanung!
Sämtliche Angaben zur Haustechnik und Hausentwässerung (Regen- und Schmutzwasser) sind hinsichtlich Dimensionierung, Anzahl, Leitungsführung, Materialwahl, Entlüftungssysteme, Hebeanlagen, Rücklaufleitungen, Versickerungsanlagen und Lage der Boden- und Wanddurchbrüche etc. lediglich als Lösungsvorschlag des Architekten zu bewerten. Dies betrifft genauso die Freiflächengestaltung. Alle diesbezüglichen Angaben sind gemäß einer entsprechenden Fachplanung zu prüfen, ergänzen und auszuführen, wobei Änderungen nötig werden können!

INDEX

BAUVERHÄLTNISS
Errichtung eines Einfamilienhauses und Doppelcarport mit Abstellraum

BAUORT
Nizzastraße
01689 Weinböhla
Gemarkung Weinböhla, Flurstück 2681/8

BAUHER
Rosale Jurawiec und Kevin Tanme
Zum Schmiedeberg 14
01156 Dresden

PLANVERFÄSSER
Marcus Kurth, Architekt, M. Sc. Architekt
bei INNOVA Immobilien & Bauplanung GmbH,
Martin-Drucker-Straße 23, 04157 Leipzig

PLANUNGSTUPE
Genehmigungsplanung

PLANTITEL
Ansichten Nordost und Nordwest

MAßSTAB 1:100
DATUM
04.02.2021