Anlage: 20210908_TA_Ö_0369-2021.1

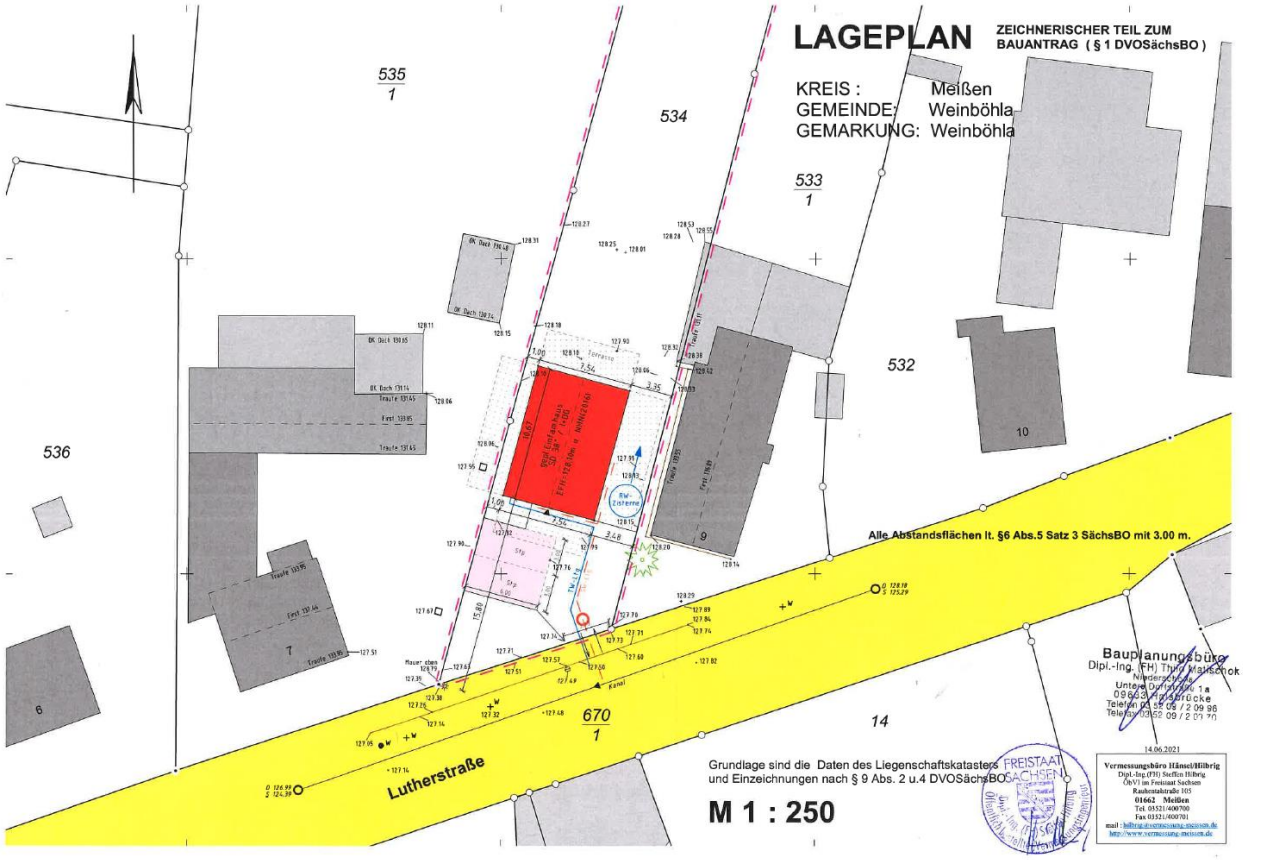

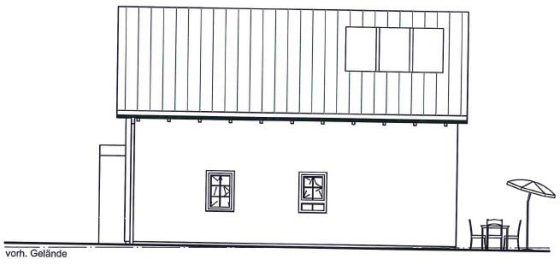

Längsansicht Süd-Ost

Giebelansicht Süd-West

0 1 2 3 4 5 m

Hinweis zur Angabe der gepl. Geländehöhe :

Die Angaben dienen als Vorschlag zur Bauantragsstellung.
Eine genaue Festlegung ist bei der Gestaltung der Außenanlagen zwischen Bauherr und Unternehmer vor Ort abzustimmen.

TRAV Technische Regeln für die Verwendung von absturzsichernden Verglasungen

SONDERGRUNDRISS:
EVENTUELLE KORREKTUREN AUFGRUND DER WEITEREN TECHNISCHEN AUSARBEITUNG ODER STATISCHER ERFORDERNISSE BLEIBEN VORBEHALTEN.

DIESER GRUNDRISSENTWURF IST EIGENTUM DER FIRMA BIEN-HAUS AG, SCHLÖCHTERN. GEMÄSS §1 DES URHEBERRECHTS-SCHUTZES VOM 9.9.65 DÜRFEN NACHAHMUNGEN, VERVIELFÄLTIGUNGEN UND WEITERBERECHNUNGEN NICHT OHNE ZUSTIMMUNG DER FIRMA BIEN-HAUS AG VORGENOMMEN WERDEN.

Bauplanungsbüro Dipl.-Ing. (FH) Thilo Matischok
Niederschöna / Untere Dorfstraße 1a / 09633 Halsbrücke / Tel.: (035209) 20996

Maßstab : 1 : 100	Bauvorhaben: Neubau eines Einfamilienhauses
Blatt-Nr. : 3.1	Baustelle : 01689 Weinböhla, Lutherstraße, Flurstück-Nr. 534
Bearbeiter :	Bauherr : Elisabeth und Marco Giersch, Lutherstraße 10, 01689 Weinböhla
gezeichnet : 25.08.2021	Ansichten
Proj.-Nr. : 35 201 615	