


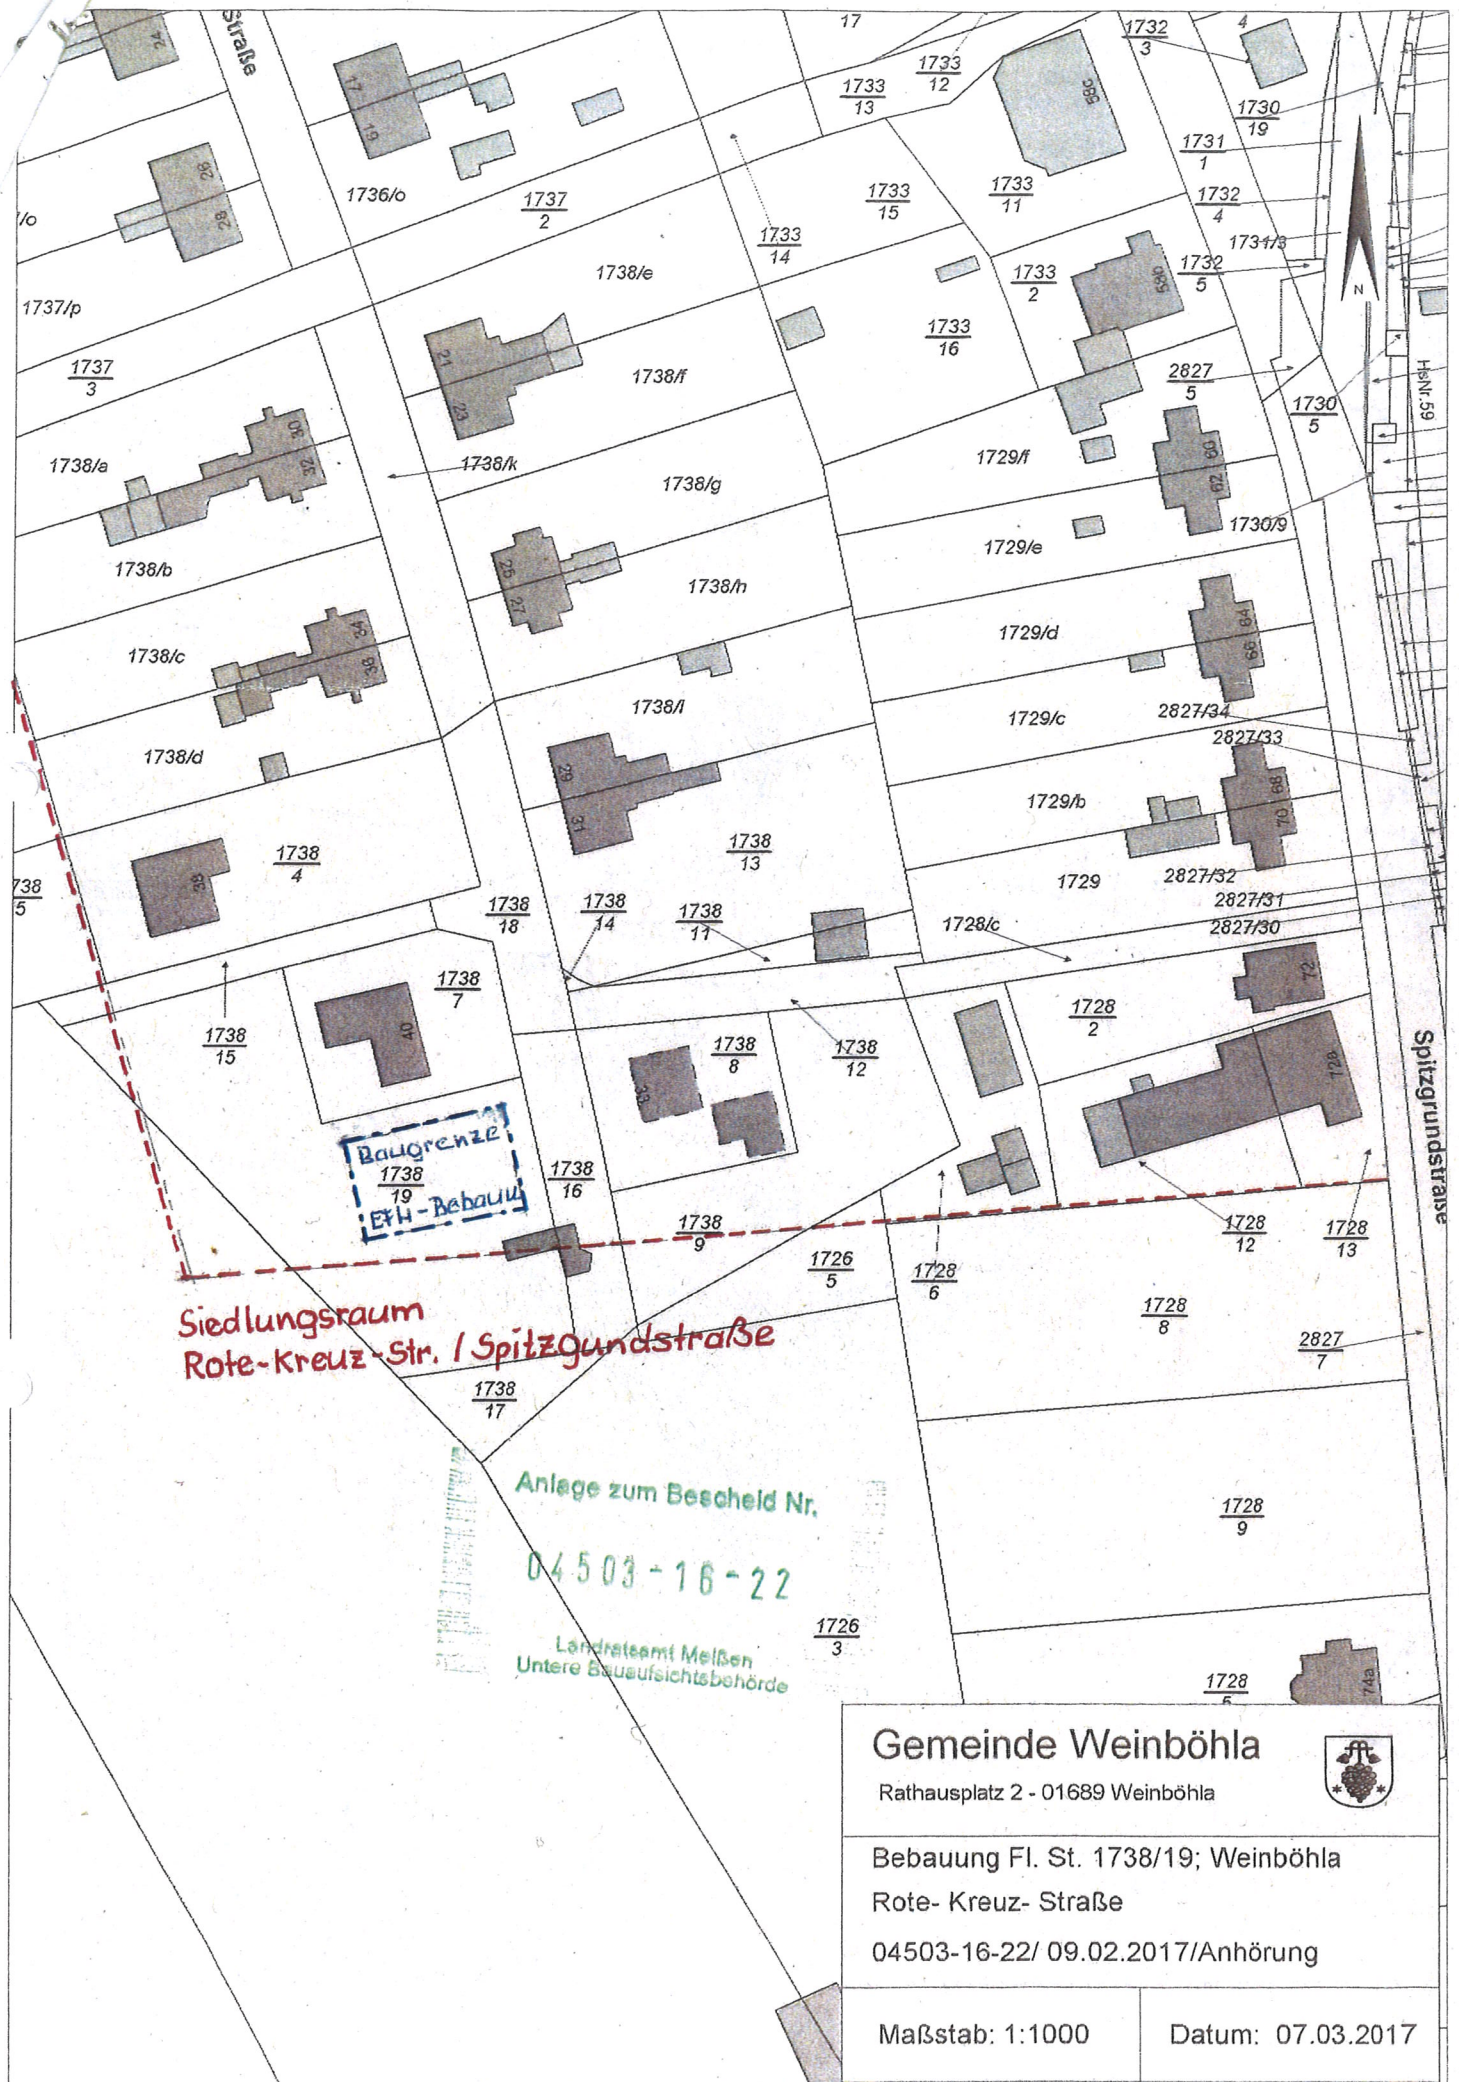

Siedlungsraum
Rote-Kreuz-Str. / Spitzgrundstraße

Baugrenze
1738/19
EZH-Bebauung

Anlage zum Bescheid Nr.
04503-16-22
Landratsamt Meißen
Untere Bauaufsichtsbehörde

Gemeinde Weinböhla

Rathausplatz 2 - 01689 Weinböhla



Bebauung Fl. St. 1738/19; Weinböhla

Rote-Kreuz-Straße

04503-16-22/ 09.02.2017/Anhörung

Maßstab: 1:1000

Datum: 07.03.2017