




Flurstück: 1757/1  
Gemarkung: Weinböhla (6104)

Gemeinde: Weinböhla  
Kreis: Landkreis Meißen

5668092

33400900

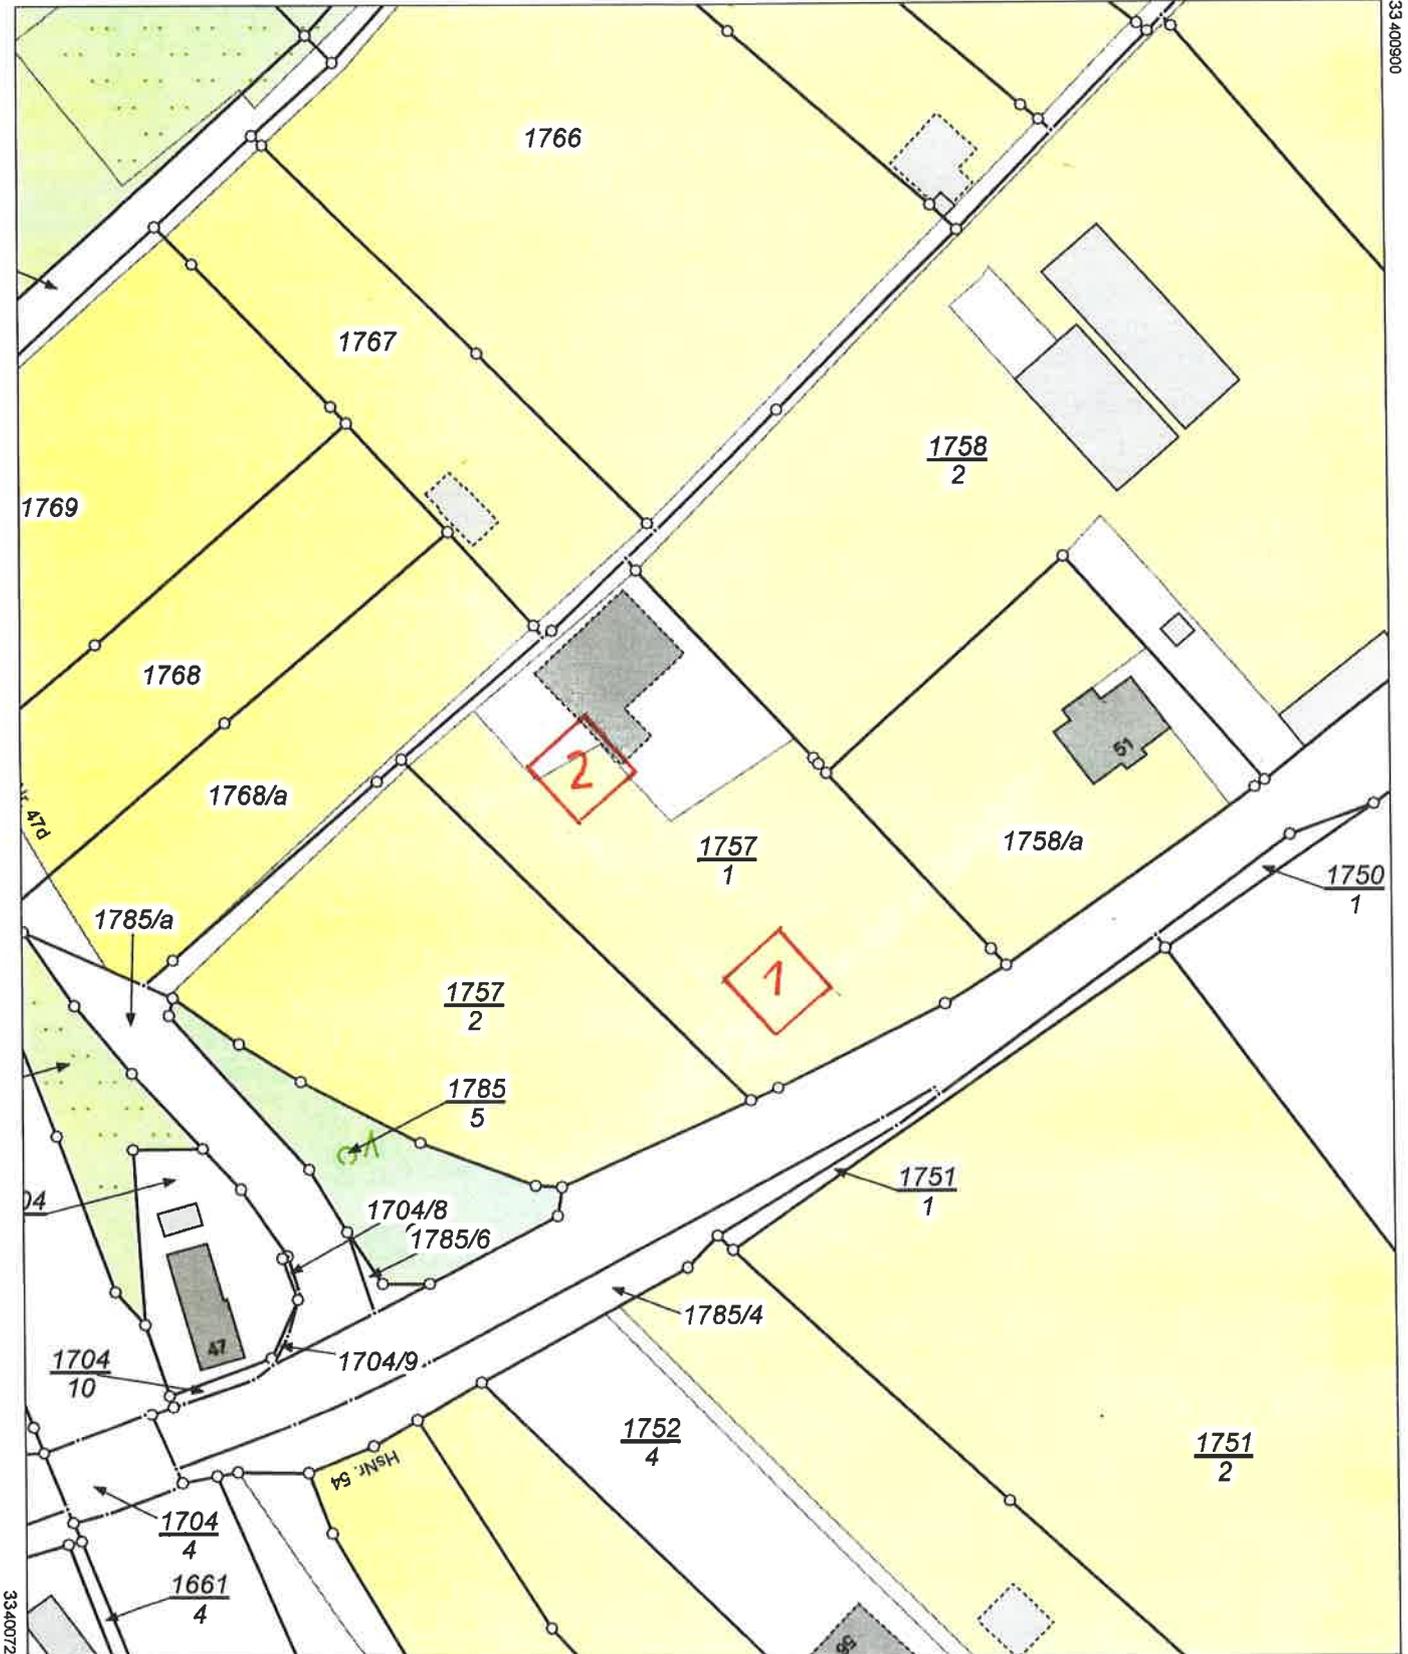

5667872

Maßstab 1:1000 Meter

Benutzung der Daten des Liegenschaftskatasters nach Maßgabe von § 13 des Sächsischen Vermessungs- und Katastergesetzes.  
Der Auszug aus dem Liegenschaftskataster ist zur Entnahme von Maßen, insbesondere von Grenzmaßen oder Grenzabständen nicht geeignet.  
Gefertigt durch: ÖbVI Hering, Uwe, Lohmener Straße 12b, 01796 Pirna