



Vermessungsverwaltung des Freistaates Sachsen
Landkreis Meißen

Remonteplatz 7
01558 Großenhain


Auszug aus dem Liegenschaftskataster

Liegenschaftskarte 1:1000

Erstellt am 06.09.2018

Flurstück: 542/1
Gemarkung: Weinböhla (6104)


Gemeinde: Weinböhla
Kreis: Landkreis Meißen

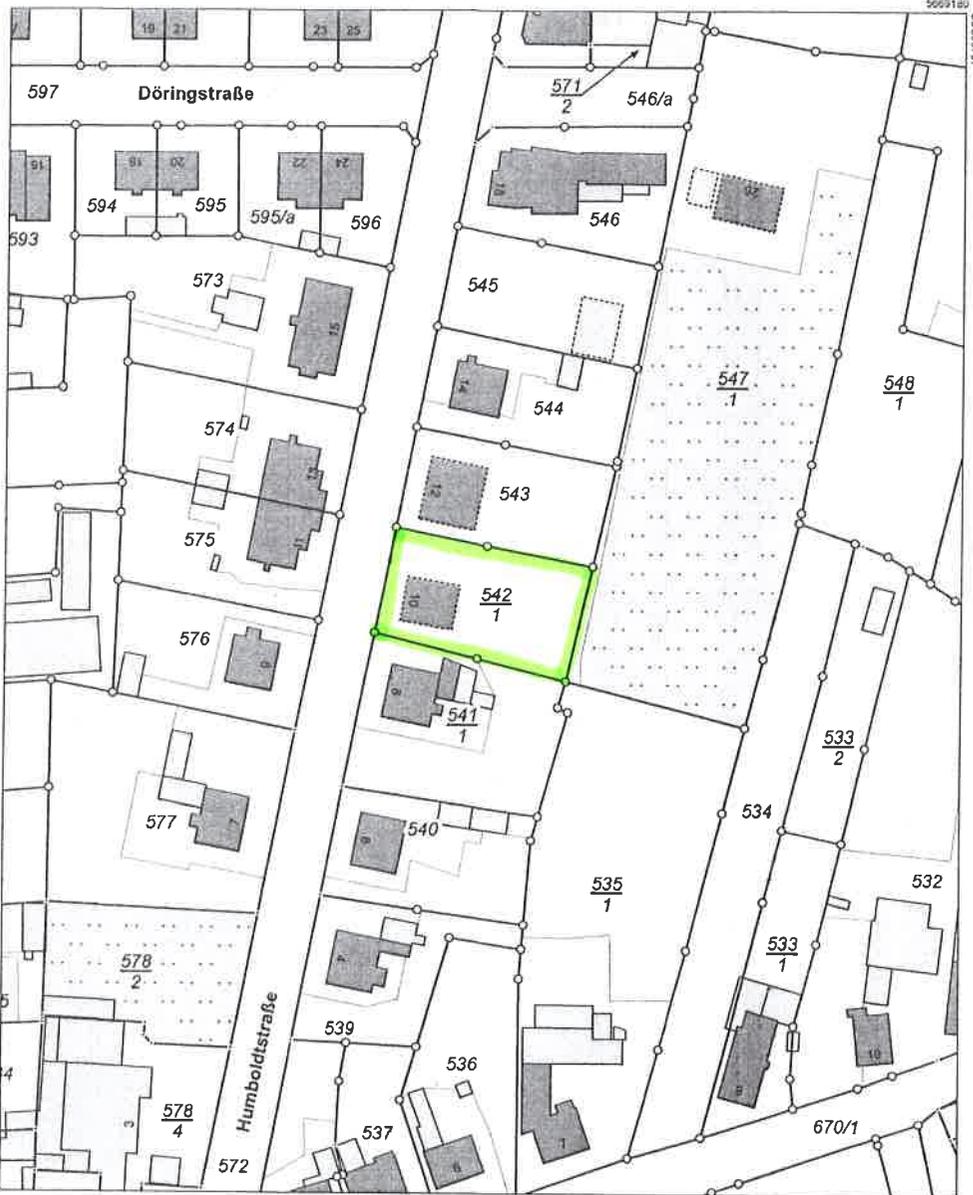

Ansicht Norden



Ansicht Süden

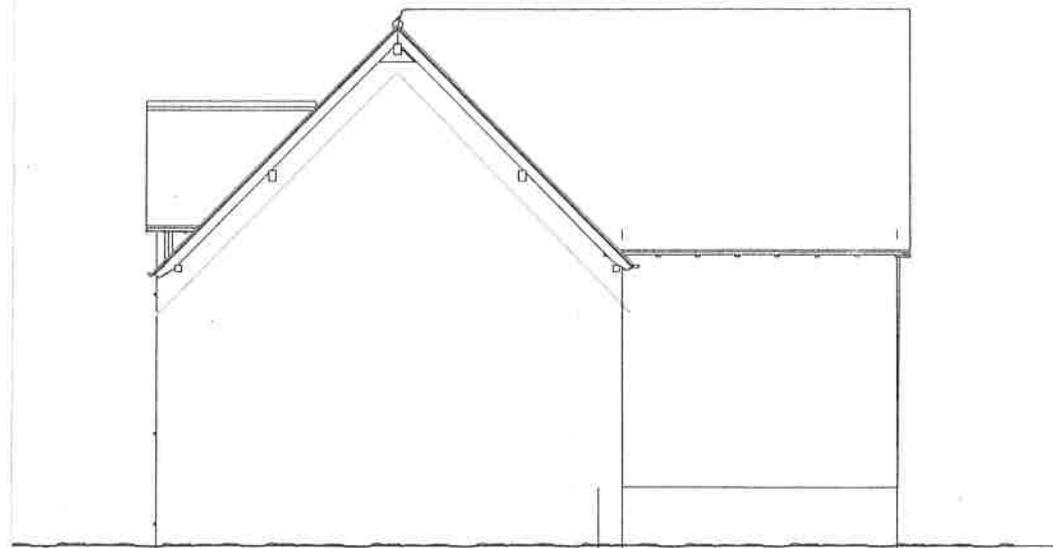

INGENIEURBÜRO OLIVER THIEME

01
Ba

01689 Weinböhla, Humboldtstraße 10
Projekt: Anbau und Aufstockung eines Einfamilienhauses
01689 Weinböhla, Humboldtstraße 10
Bauteil: Ansichten (vorh. - geplant)
Gezeichnet: Plan-Nr.: Maßstab: 1 : 100 Datum: 29.10.2018

Maßstab 1:1000 Meter

Benutzung der Daten des Liegenschaftskatasters nach Maßgabe von § 13 des Sächsischen Vermessungs- und Katastergesetzes.
Der Auszug aus dem Liegenschaftskataster ist zur Entnahme von Maßstäben, insbesondere von Grenzmaßen oder Grenzabständen nicht geeignet.
Gefertigt durch: Landkreis Meißen, Brauhausstraße 21, 01662 Meißen