



Vermessungsverwaltung des Freistaates Sachsen
Landkreis Meißen
Remonteplatz 7
01558 Großenhain


Auszug aus dem Liegenschaftskataster

Liegenschaftskarte 1:1000

Erstellt am 25.10.2018

Flurstück: 48/1
Gemarkung: Weinböhla (6104)

Gemeinde: Weinböhla
Kreis: Landkreis Meißen

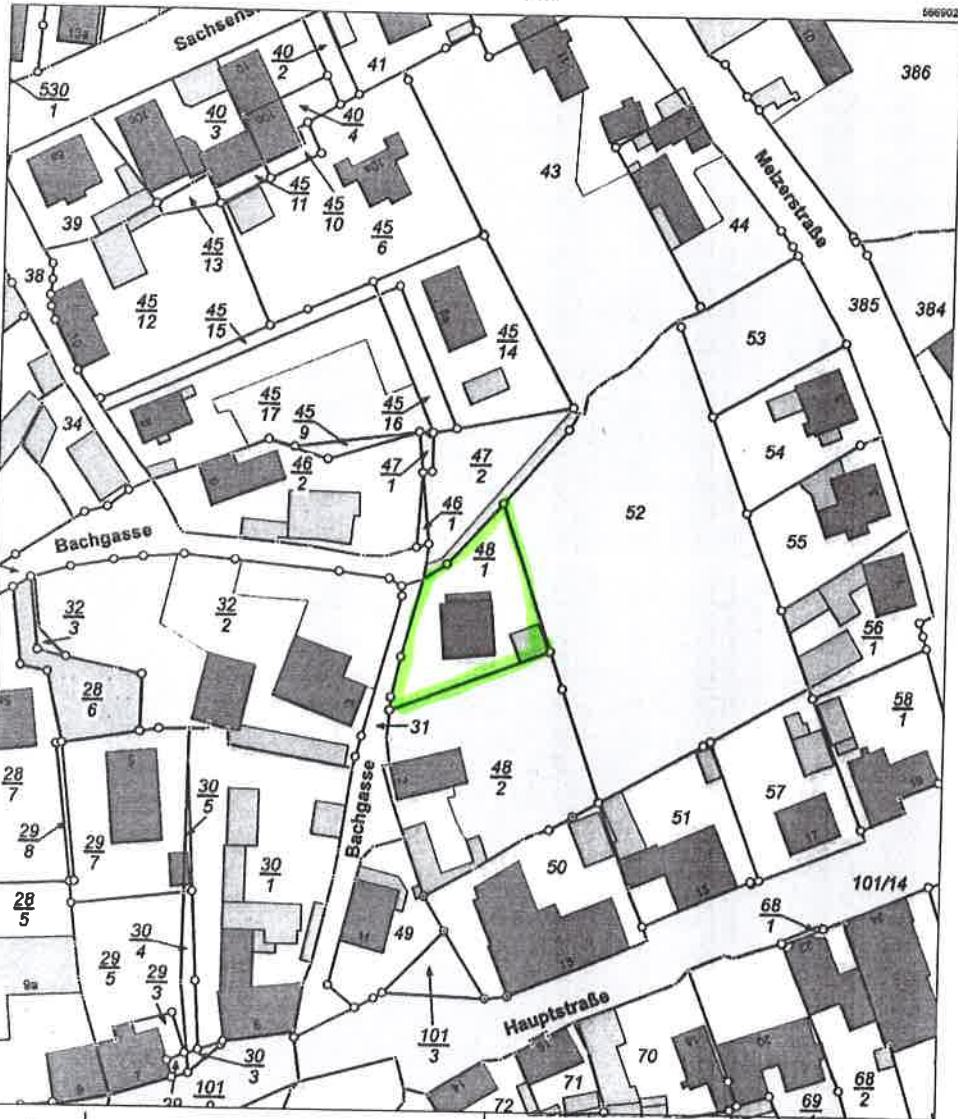

IAK BÖHME

Bauingenieurbüro

Elbstraße 2b
0351/45413810

01156 Dresden
0351/45413819

Bauvorhaben:

Umbau EFH in 2-Fam.-wohnhaus
Bachgasse 2a
01689 Weinböhla

Flur/Flurstück: 48/1

Bauherr:

[Signature]

Planinhalt:

Genehmigungsplanung

Geschoß/Baueteil:
Katasterkartenauszug

Entwurfsverfasser: Torsten Fischer
Elbstr. 2b
01156 Dresden

Datum:
26.10.2018

Maßstab:
1:1000

Plan-Nr.:
K1

