


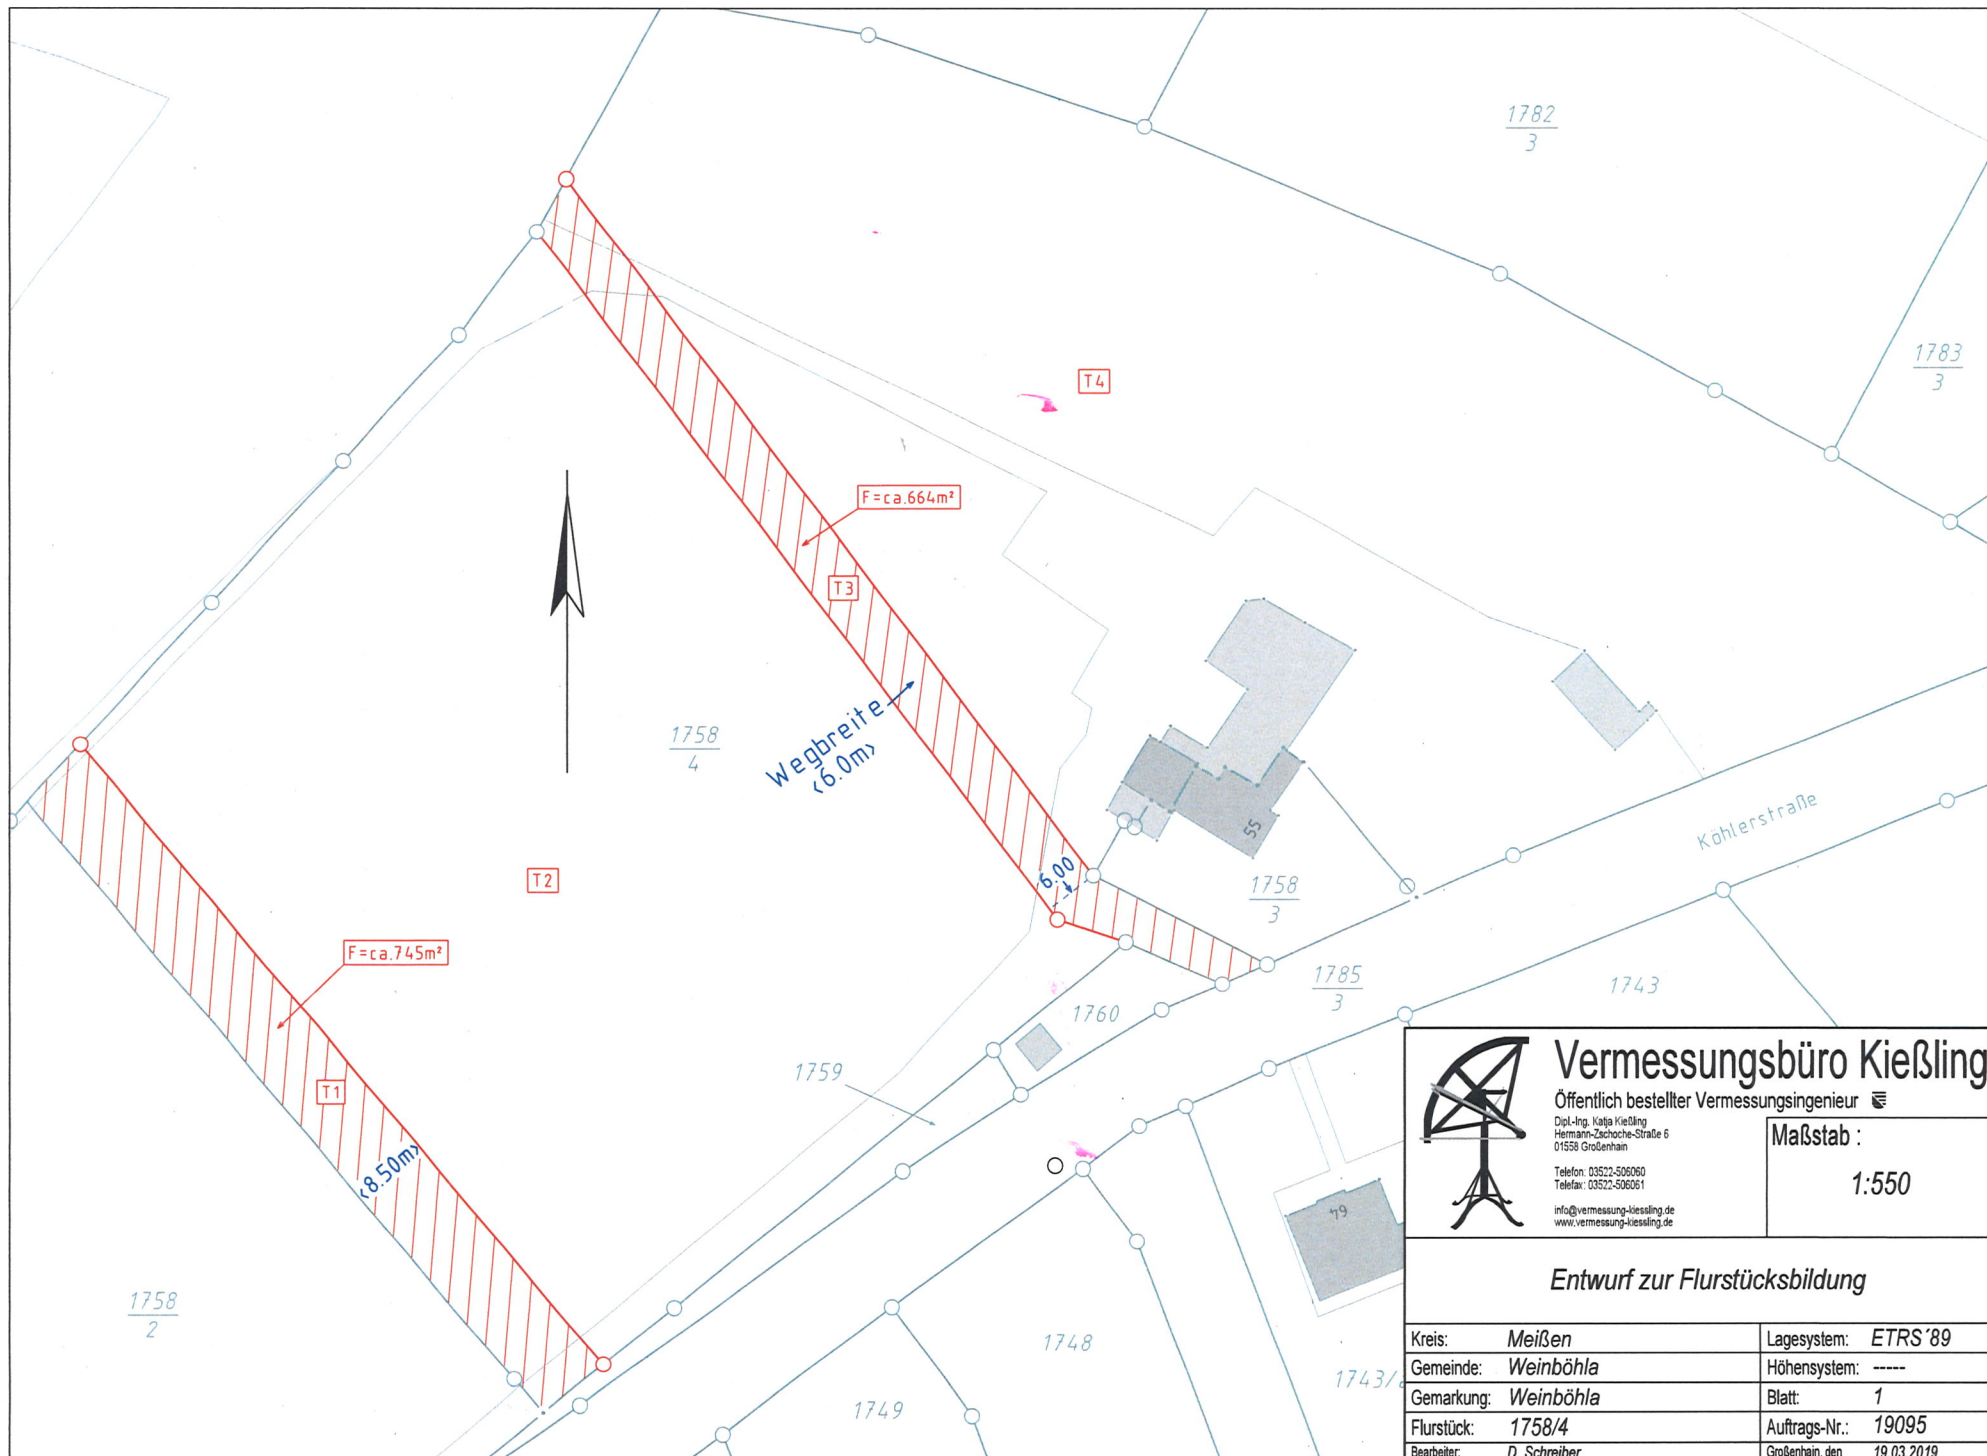

Vermessungsbüro Kießling

Öffentlich bestellter Vermessungsingenieur

Dipl.-Ing. Katja Kießling
Hermann-Zachow-Straße 6
01558 Großenhain

Telefon: 03522-506060
Telefax: 03522-506061

info@vermessung-kiessling.de
www.vermessung-kiessling.de

Maßstab :

1:550

Entwurf zur Flurstücksbildung

Kreis:	Meißen	Lagesystem:	ETRS '89
Gemeinde:	Weinböhla	Höhensystem:	----
Gemarkung:	Weinböhla	Blatt:	1
Flurstück:	1758/4	Auftrags-Nr.:	19095
Bearbeiter:	D. Schreiber	Großenhain, den	19.03.2019