


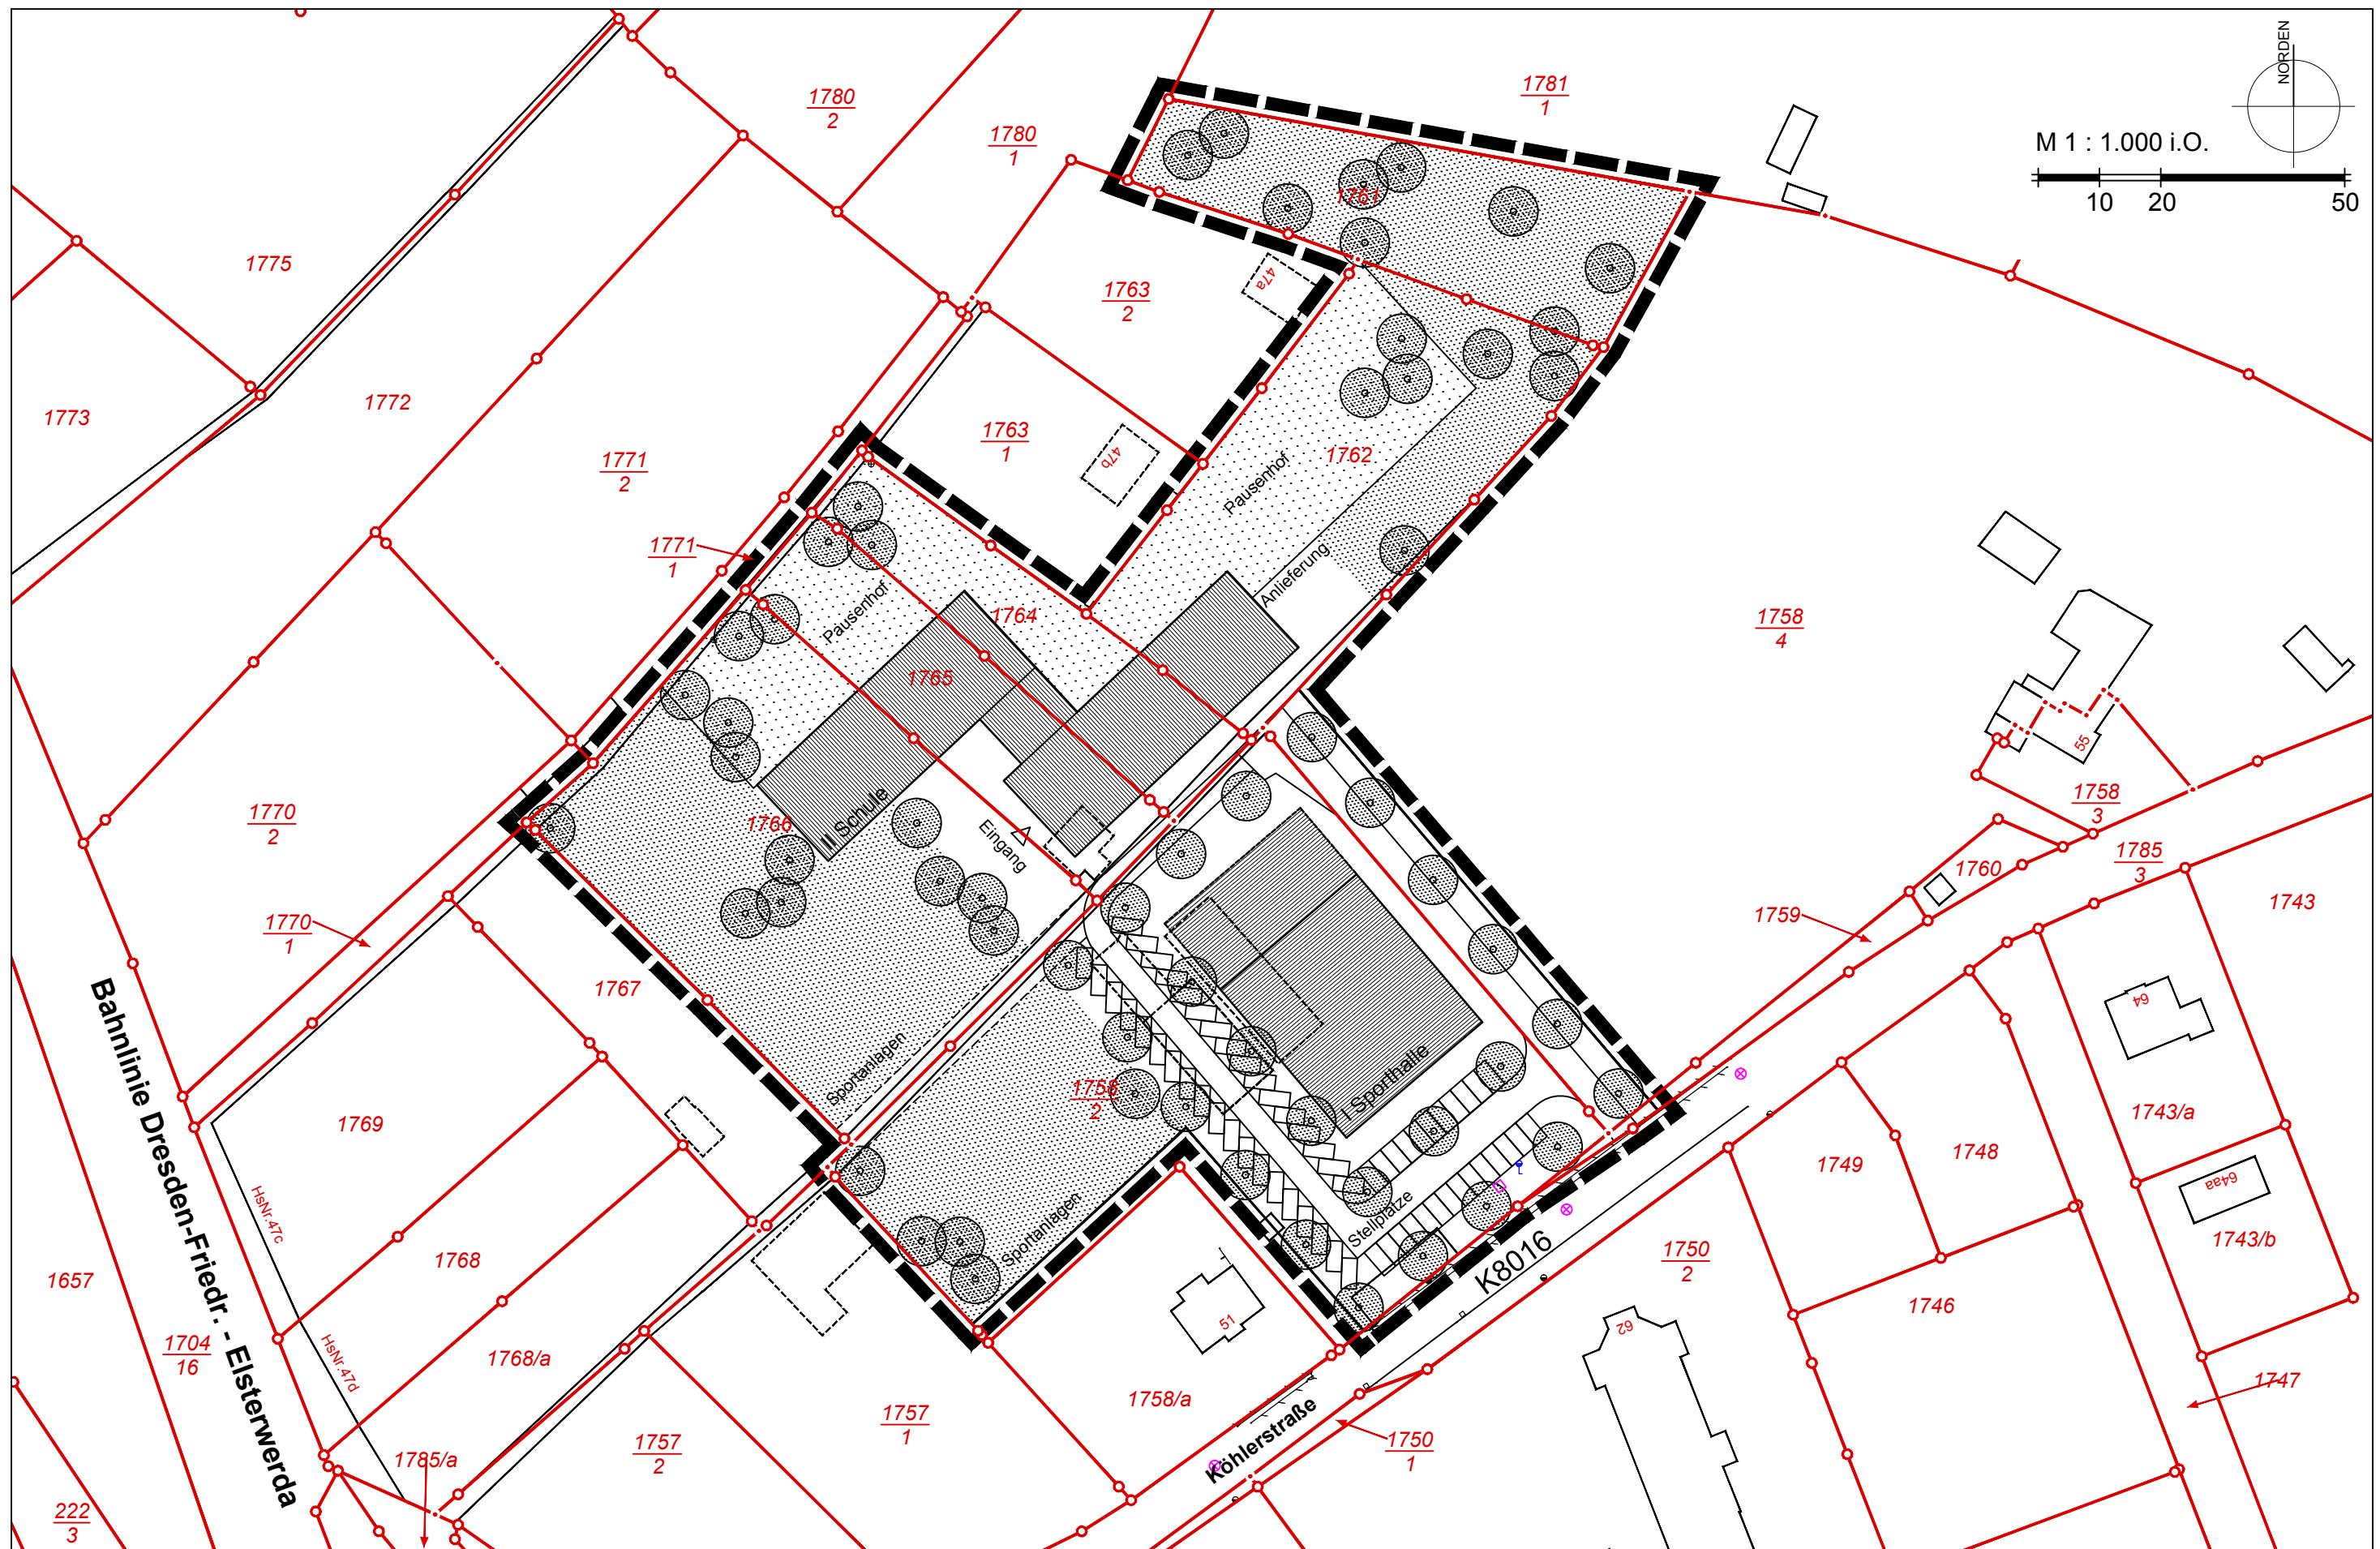

GEMEINDE WEINBÖHLA

Vorhabenbezogener Bebauungsplan Nr. 11/2019 'Gymnasium und Sporthalle Köhlerstraße'

Vorhaben- und Erschließungsplan Vorentwurf
Stand vom 23.04.2019