




Liegenschaftskarte 1:1000


Erstellt am 03.04.2019

Flurstück: 2296/6
Gemarkung: Weinböhla (6104)

Gemeinde: Weinböhla
Kreis: Landkreis Meißen

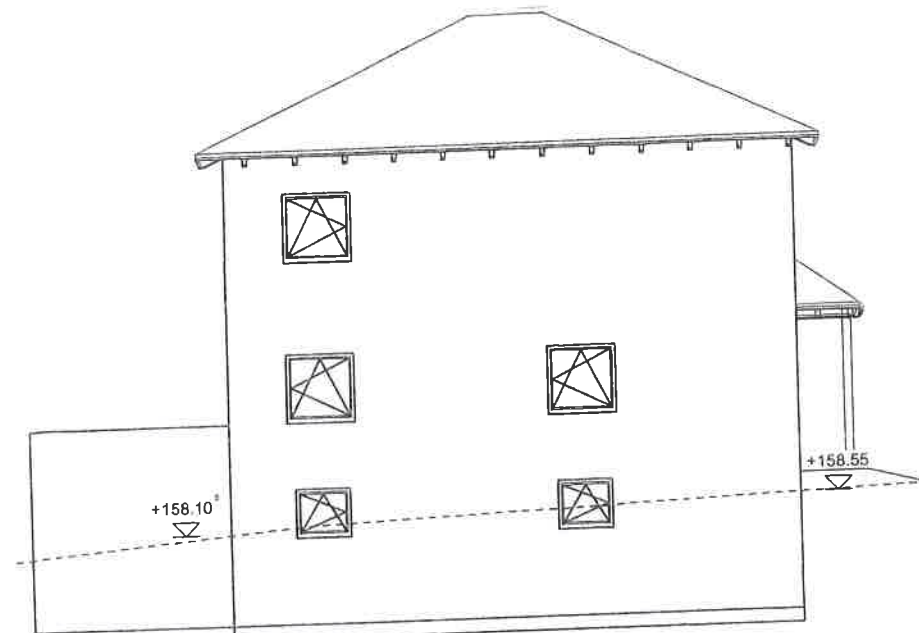

Ansicht Süden M 1 : 100

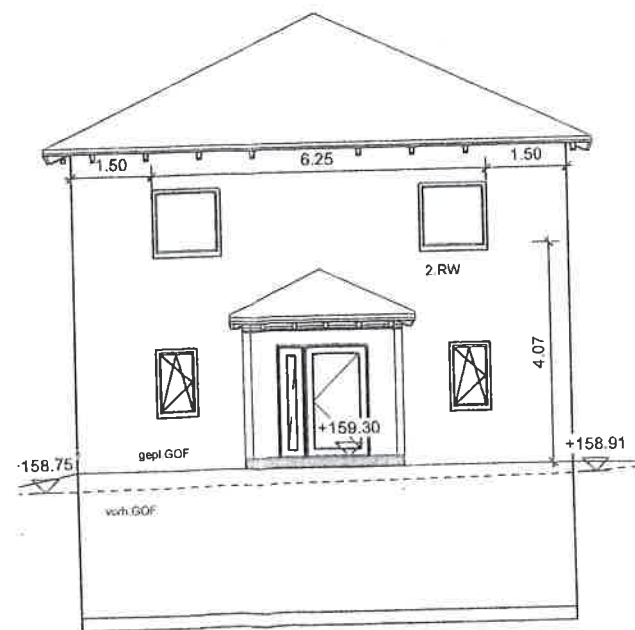

Ansicht Osten M 1 : 100

**IAK BÖHME** Bauingenieurbüro

Elbstraße 2b 01156 Dresden
☎ 0351/45413810 fax 0351/45413819

Bauvorhaben:

Neubau EFH
Grenzstr. 56
01689 Weinböhla

Flur/Flurstück: 2296/6
Gemarkung: Wernitz

Bauherr:

Planinhalt: **Genehmigungsplanung**

Geschoß/Bauteil: **Katasterkartenauszug**

Entwurfsverfasser: Torsten Fischer
Elbstraße 2b
01156 Dresden

Datum: 27.02.2019

Maßstab 1:1000

Plant-Nr.: K 1