



Vermessungsverwaltung des Freistaates Sachsen
Landkreis Meißen
Remonteplatz 7
01558 Großenhain


**Auszug aus dem
Liegenheitskataster**
Liegenheitskarte 1:1000

Erstellt am 24.06.2019

Flurstück: 2710/2
Ortsnamensbezeichnung: Weinböhlen (6104)

Gemeinde: Weinböhlen
Kreis: Landkreis Meißen

599348

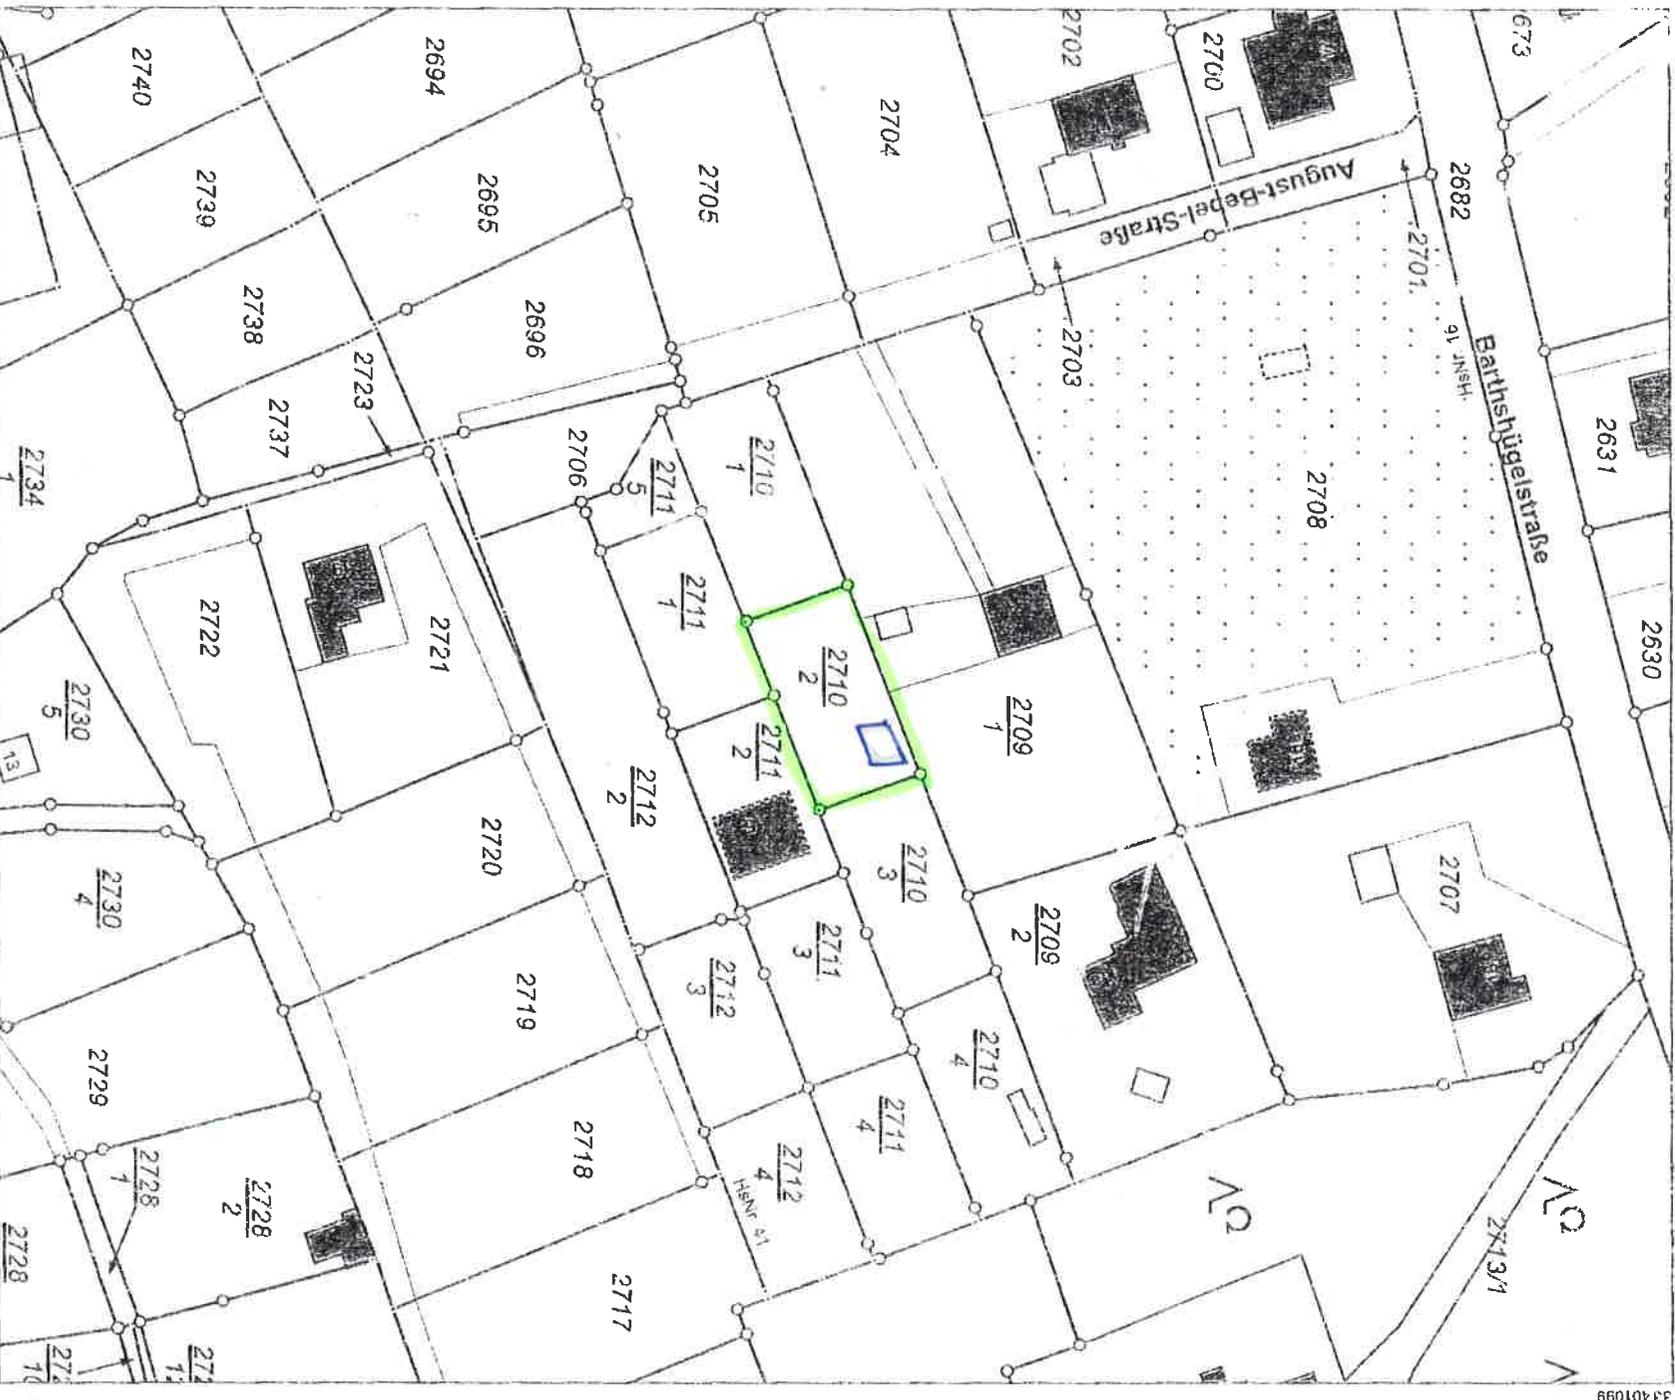

1:1000

Maßstab

0 20 30
Meter

Benutzung der Daten des Liegenheitskatasters nach Maßgabe von § 13 des Sächsischen Vermessungs- und Katastergesetzes.

Die Auswertung des Liegenheitskatasters ist zur Festnahme von Marken insbesondere von Grenzmarken oder Grenzabständen nicht geeignet.

33401099