


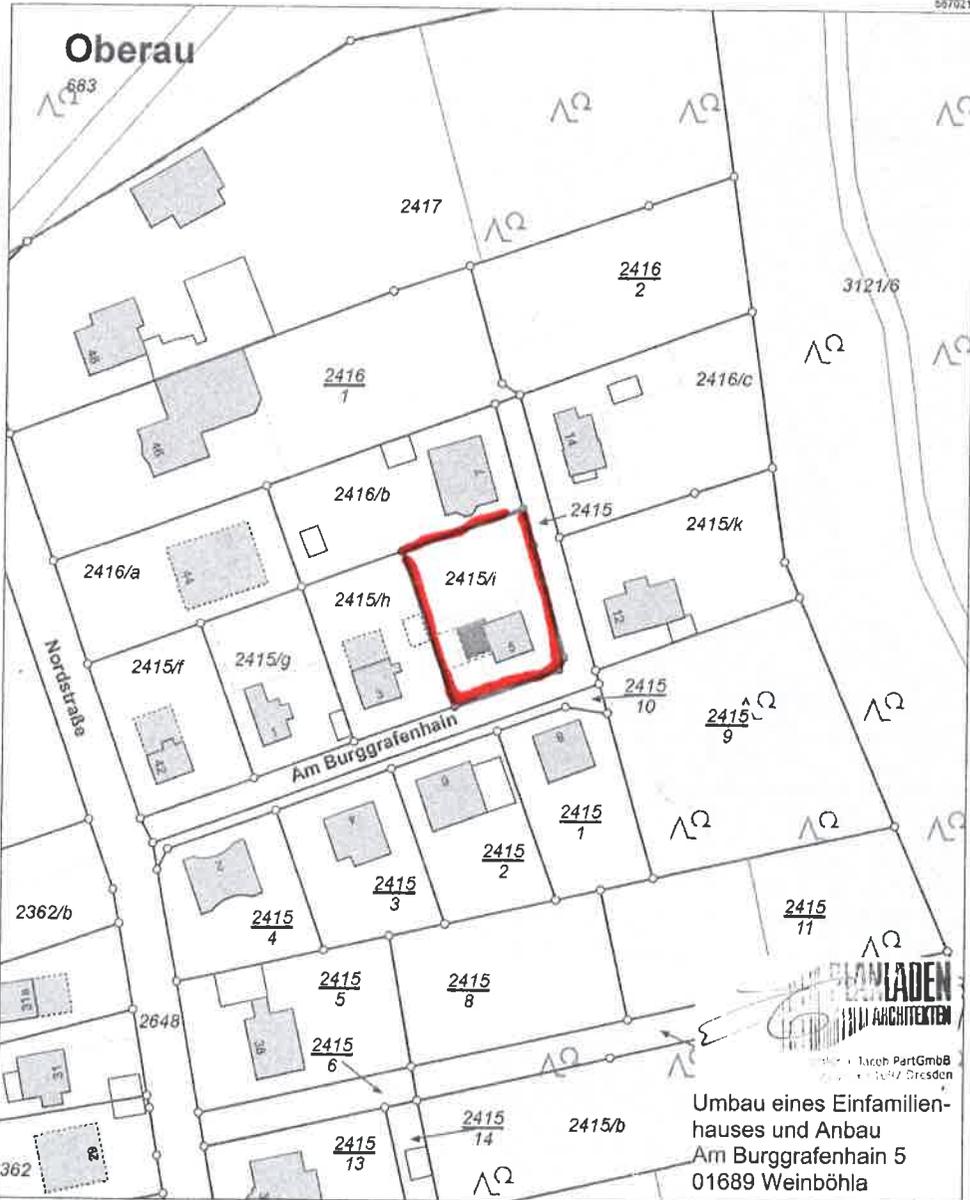


Flurstück: 2415/i
Gemarkung: Weinböhla (6104)


Gemeinde: Weinböhla
Kreis: Landkreis Meißen



Umbau eines Einfamilienhauses und Anbau
Am Burggrafenhain 5
01689 Weinböhla

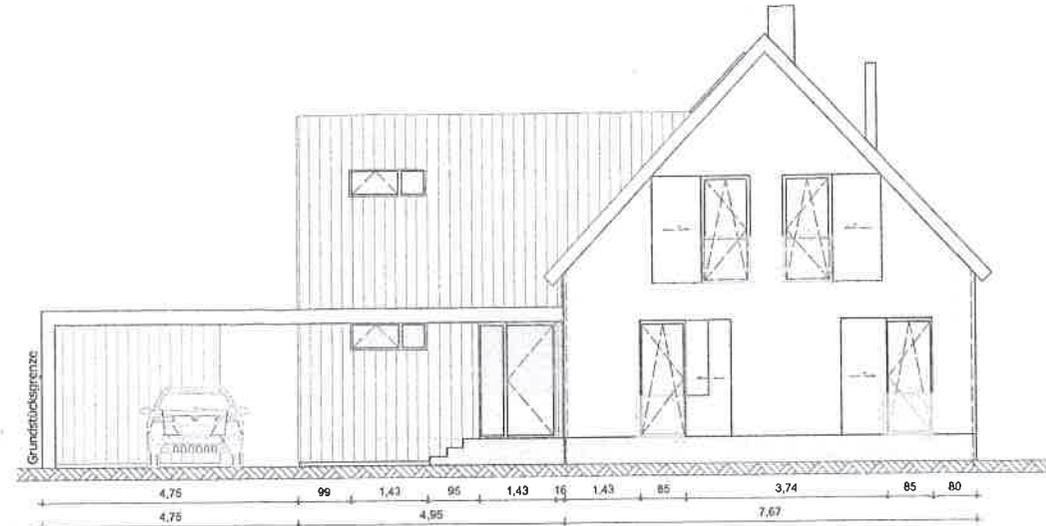

Ansicht Süd 1:100

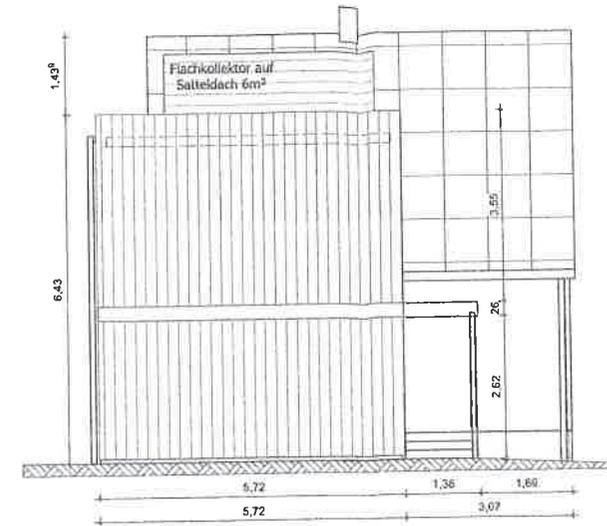

Ansicht West 1:100

Maßstab 1:1000 Meter