



Vermessungsverwaltung des Freistaates Sachsen  
Landkreis Meißen

Remonteplatz 7  
01558 Großenhain

# Auszug aus dem Liegenschaftskataster


Liegenschaftskarte 1:2000 mit  
Katasternachweis nach § 12 Abs. 2  
SächsVermKatGDVO

Erstellt am 10.01.2019

Flurstück: 2527/1  
Gemarkung: Weinböhla (6104)

Gemeinde: Weinböhla  
Kreis: Landkreis Meißen


5669245

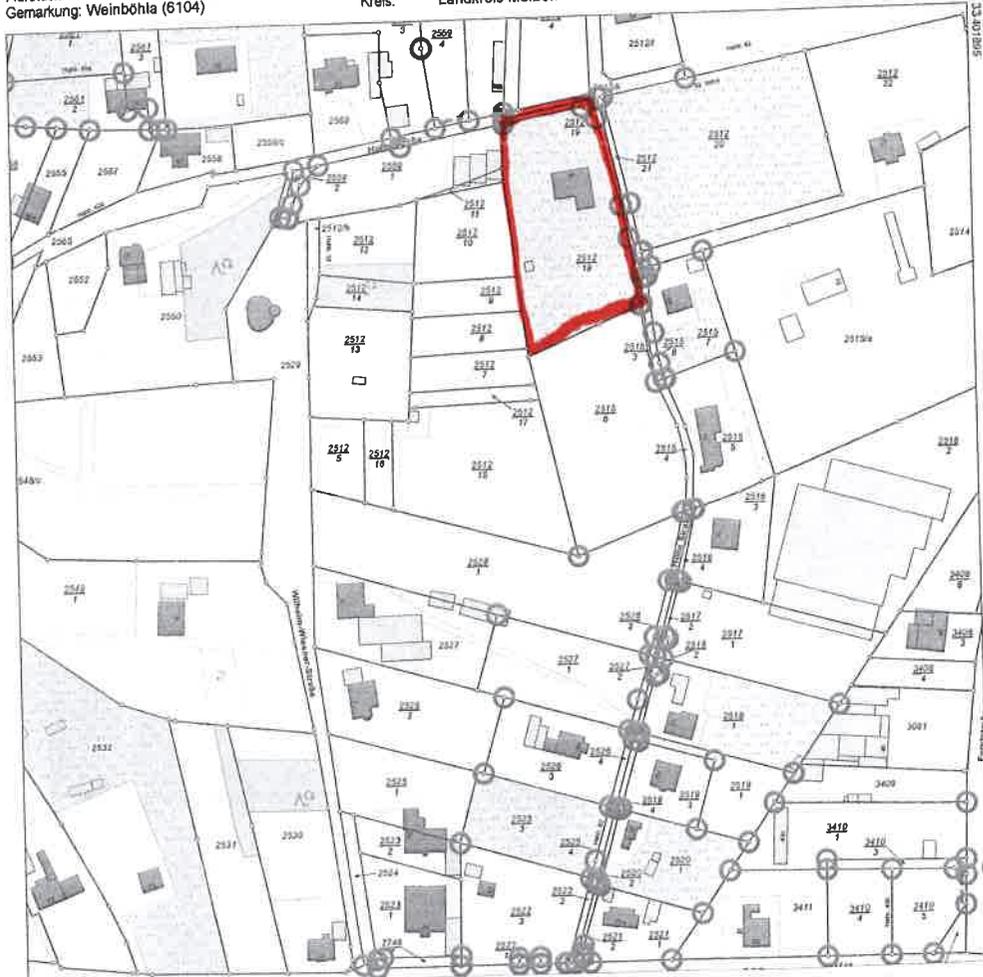

**BV.:** **Neubau Garage**  
Gemarkung Weinböhla (6104), Flurstück 2512/18

**Bauherr:** Jan Kaiser  
Hohe Straße 44  
01689 Weinböhla

**Antrag auf Baugenehmigung vom 23.08.2019**

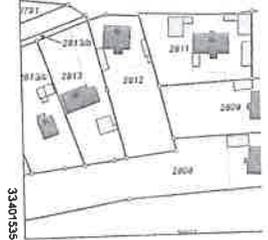


3340535  
5668805

Maßstab 1:2000 Meter

Benutzung der Daten des Liegenschaftskatasters nach Maßgabe von § 13 des Sächsischen Vermessungs- und Katastergesetzes.  
Der Auszug aus dem Liegenschaftskataster ist zur Entnahme von Maßen, insbesondere von Grenzmaßen oder Grenzabständen nicht geeignet.  
Herstellung durch: Landkreis Meißen, Brauhausstraße 21, 01662 Meißen

**Nordansicht**

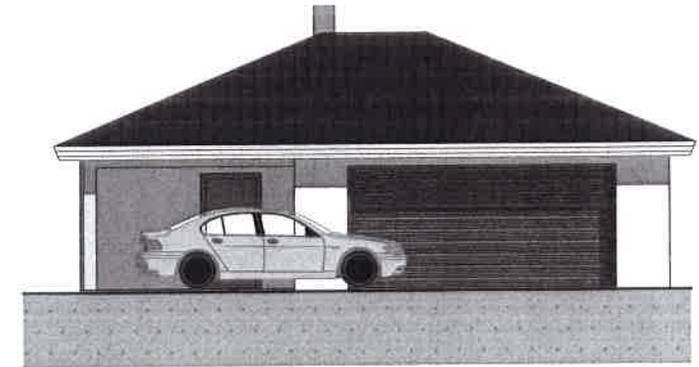

**Westansicht**

