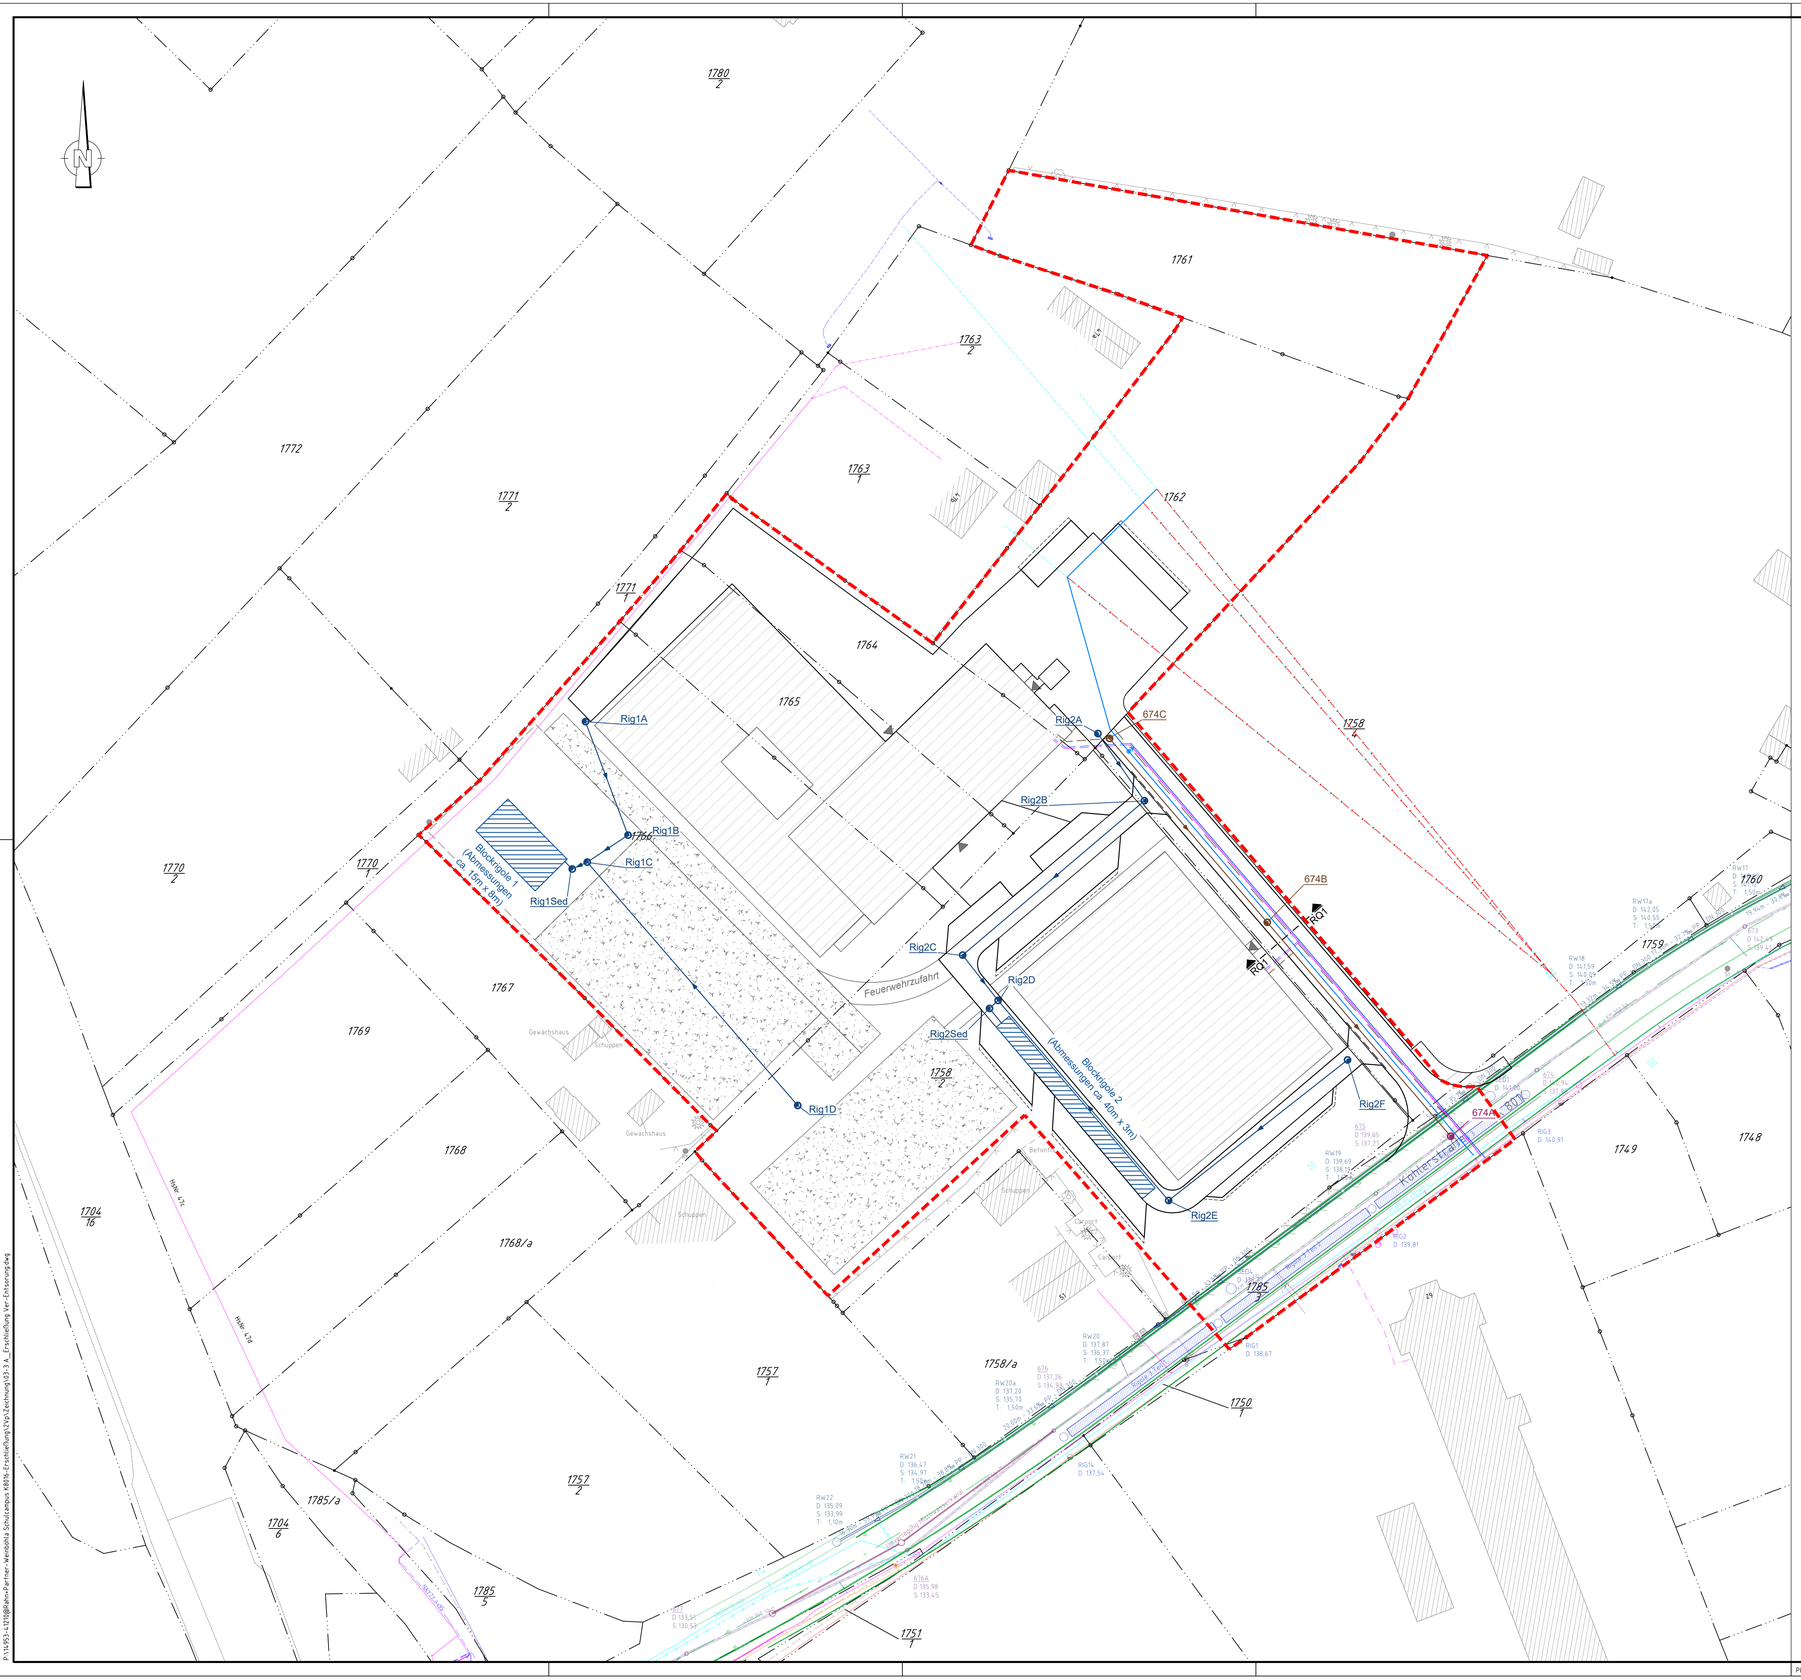


## Legende - Bestand

- Flurstücksgrenze
- 1883/2 Flurstücksnummer
- Nutzungsgrenze
- Zaun
- Mauer
- Laubbaum/Nadelbaum
- Straßenablauf
- Mast
- Gebäude
- Mischwasserkanal
- Trinkwasser
- Trinkwasser lage unsicher
- NS Freileitung
- NS Kabel
- MS Freileitung
- Beleuchtungskabel
- Telekom Kabelkanal/Erdkabel
- DVB Kabeltrasse

## Legende

Maßnahme K 8016 BA3.2 (Stand März 2019)

- Straßenplanung
- Umverlegung Mischwasserkanal
- Regenwasserkanal
- Rigole

## Legende

aretz&wisk, architekten. Part GmbH (Stand 04.11.2019)

- Gebäude
- Sportbereich

## Legende - Planung

| | |
|---|---|
| Hochbord | |
| Tiefbord | |
| Bordabsenkung | |
| Schmutzwasserkanal | DN 250 |
| Hausanschluss Schmutzwasser | |
| Regenwasserkanal | DN 250 |
| Rigolen-Boxen | |
| Trinkwasser | d 125 x 11,4 |
| Unterflurhydrant | |
| Trinkwasser außer Betrieb | |
| Hausanschluss Trinkwasser | |
| Kabelleerrohr Zuleitung Telekom | 4xDN 8 (nach TKG) |
| Kabelleerrohr Ableitung Telekom | 7x DN 4 (nach TKG) |
| Kabelleerrohr Zuleitung Strom | 4xDN 8 (nach TKG) |
| Kabelleerrohr Ableitung Strom | 7x DN 4 (nach TKG) |

Anmerkung

Die Grenzen wurden der Planung von aretz&wisk entnommen und dienen nur Übersichtszwecken!
(Stand 11/2019)
Der tatsächliche Grenzverlauf kann im Einzelfall von der Darstellung abweichen!

Der Medienbestand wurde aus den übermittelten Bestandsplänen der Medienträger nachrichtlich übernommen und dienen nur Übersichtszwecken!
Die örtliche Lage und Tiefenlage des Medienbestandes kann zum Teil von der eingetragenen Lage abweichen.

| Index | Änderung/Ergänzung | Datum | gezeichnet | geprüft |
|---|---|---|---|---|
| | | | | |
| | | | | |
| A | Grenze des räumlichen Geltungsbereiches des B-Plans | 13.11.2019 | Jäger | Rolin |

Rahn Education

Dr. P. Rahn & Partner Gemeinnützige Schulgesellschaft mbH
Salomonstraße 10, 04103 Leipzig

Projekt Nr.: 14953/41210
Unterlage Nr.: 3
Blatt Nr.: 3 A

# Vorplanung

MoCon Ingenieure GmbH
Bremer Straße 65, 01067 Dresden
Fax 0351/42436-29 Telefon 0351/42436-0

| | Datum | Name | Unterschrift |
|---|---|---|---|
| gezeichnet | 04.11.2019 | Jäger | |
| bearbeitet | 04.11.2019 | Thörmer | |
| geprüft | 05.11.2019 | Moser | |

# Erschließung

Gymnasium und Sporthalle an der Köhlerstraße in Weinböhla

## Erschließungsplan Ver- und Entsorgung

Maßstab : 1 : 500

Lagebezug : ETRS89
Höhenbezug : DHHN2016

Dieses(r) Unterlage/Plan darf ohne vorherige Genehmigung des Erstellers nicht vervielfältigt, verändert oder anderen Personen zugänglich gemacht werden. Es darf nur zu dem Zweck benutzt werden, als für dies, das auf dem Plankopf/Betreff angegeben ist.
P:\14953-41210\@Rahn-Partner-Weinböhla Schulcampus K8016\-Freiraumplanung\100-Zeichnungen\03-3 A_Erschließung Ver-Entsorgung.dwg

Plotdatum 14 November 2019

A1 - 841x594