



Vermessungsverwaltung des Freistaates Sachsen
Landkreis Meißen

Remonteplatz 7
01558 Großenhain

Landkreis Meißen
Lehramt Technik
Kreisbauamt

04. Dez. 2019

Flurstück:	3473/7
Gemarkung:	Weinböhla (6104)
Ort:	Weinböhla
Kreis:	Landkreis Meißen

Auszug aus dem Liegenschaftskataster

Liegenschaftskarte 1:1000

Erstellt am 12.11.2019


Flurstück: 3473/7
Gemarkung: Weinböhla (6104)




Maßstab 1:1000 Meter

Benutzung nach Maßgabe § 4 der Durchführungsverordnung zum Sächsischen Vermessungs- und Katastergesetz
Der Auszug aus dem Liegenschaftskataster ist zur Entnahme von Maßen, insbesondere von Grenzmaßen oder Grenzabständen nicht geeignet.
Gefertigt durch: Landkreis Meißen, Brauhausastraße 21, 01662 Meißen

ANSICHT WEST WOHNHAUS

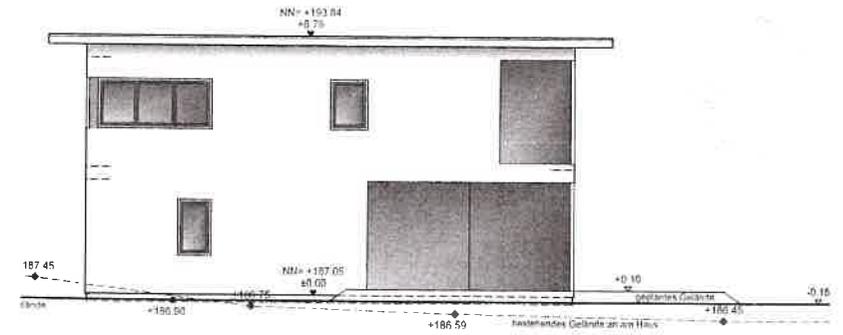

ANSICHT SÜD WOHNHAUS

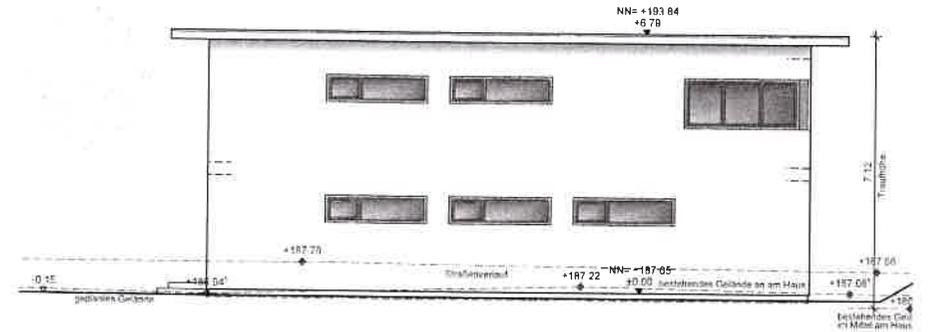

ANSICHT NORD GARAGE

