



Vermessungsverwaltung des Freistaates Sachsen
Landkreis Meißen
Remonteplatz 7
01558 Großenhain


Auszug aus dem Liegenschaftskata

Liegenschaftskarte 1:1000

Erstellt am 17.07.2019

Flurstück: 740/6
Gemarkung: Weinböhl (6104)

Gemeinde: Weinböhla
Kreis: Landkreis Meißen

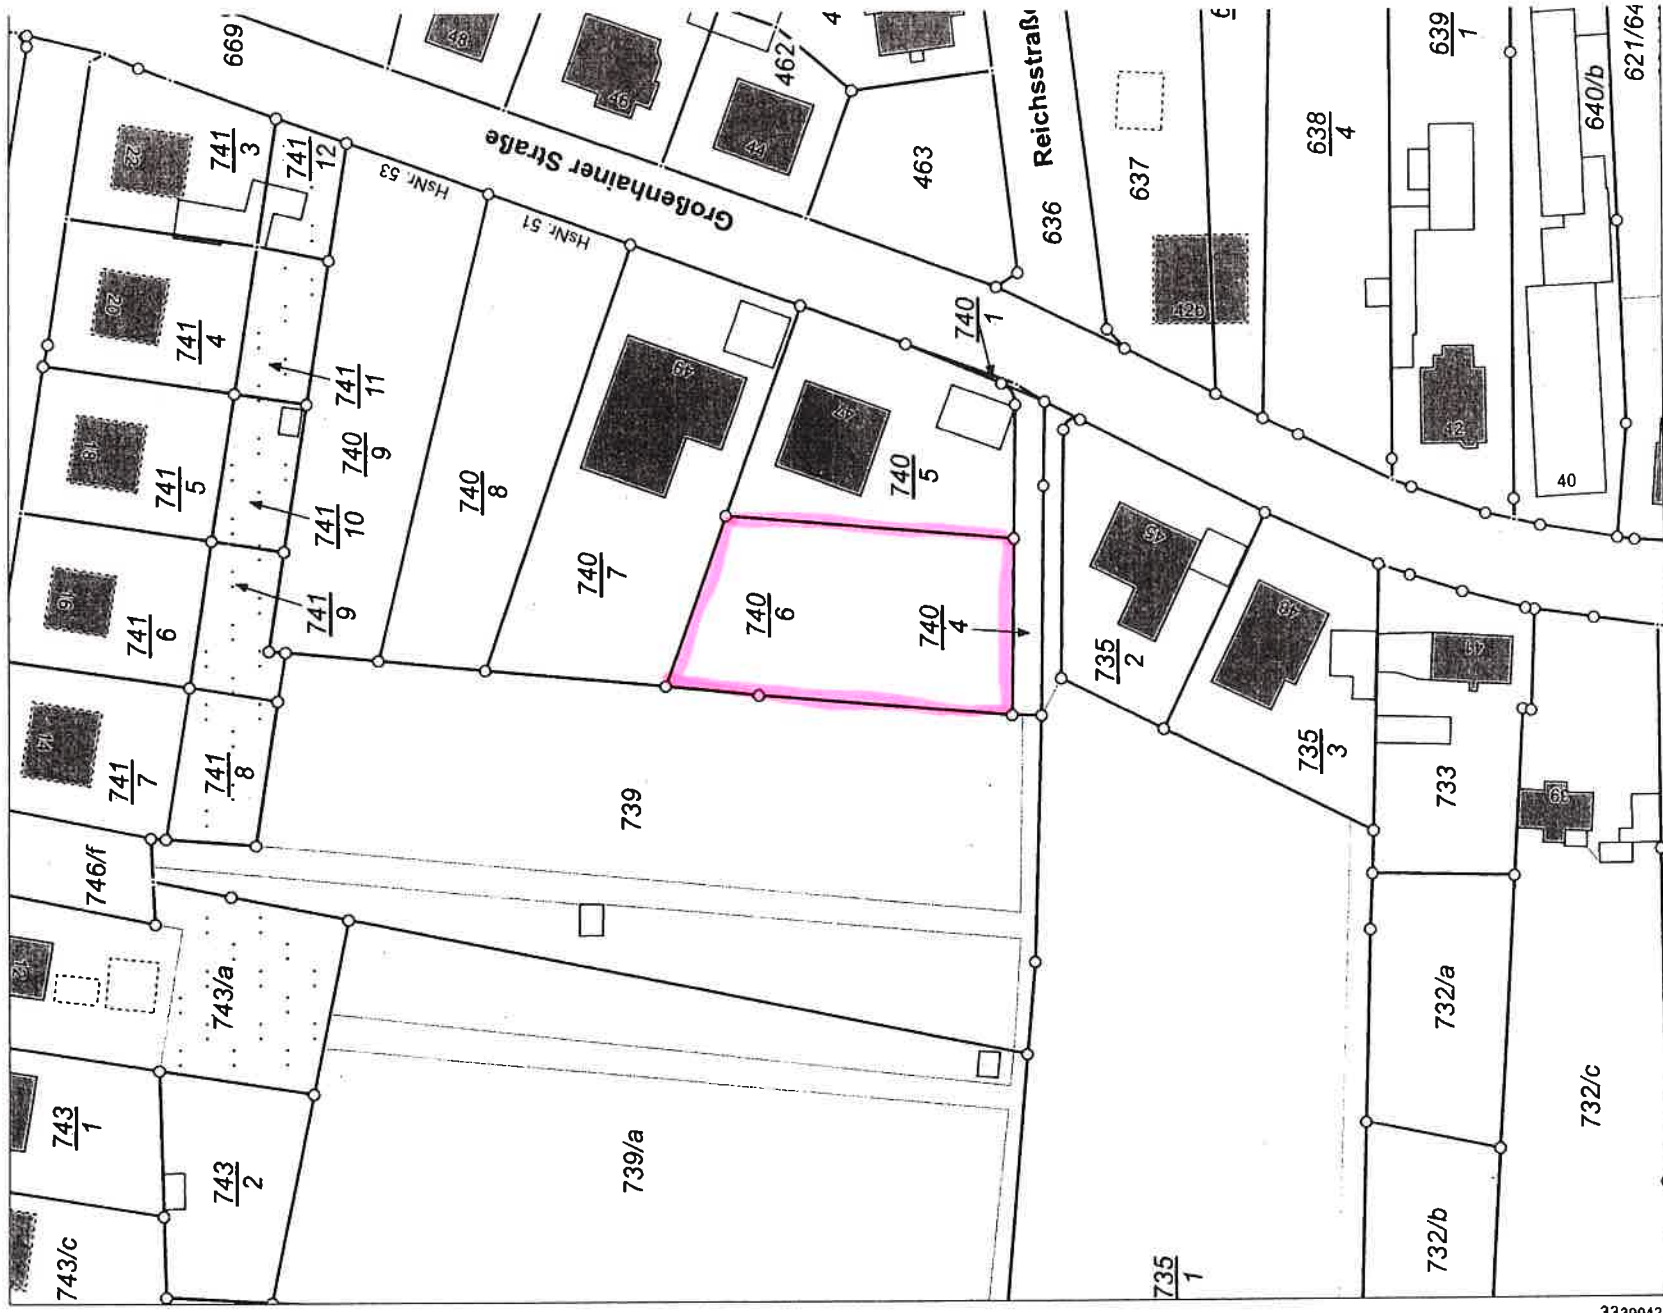

5669351

Maßstab 1:1000



Meter

Benutzung der Daten des Liegenschaftskatasters nach Maßgabe von § 13 des Sächsischen Vermessungs- und Katastergesetzes.
Der Auszug aus dem Liegenschaftskataster ist zur Entnahme von Maßen, insbesondere von Grenzmaßen oder Grenzabständen nicht geeignet.
Gefertigt durch: Landkreis Meißen, Brauhausstraße 21, 01662 Meißen