



Vermessungsverwaltung des Freistaates Sachsen
Landkreis Meißen
Remonteplatz 7
01558 Großenhain






Auszug aus dem Liegenschaftskataster

Liegenschaftskarte 1:1000

Erstellt am 02.12.2019

Flurstück: 48/1
Gemarkung: Weinböhla (6104)

Gemeinde: Weinböhla
Kreis: Landkreis Meißen

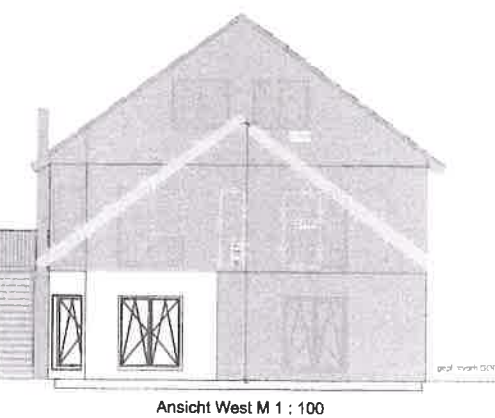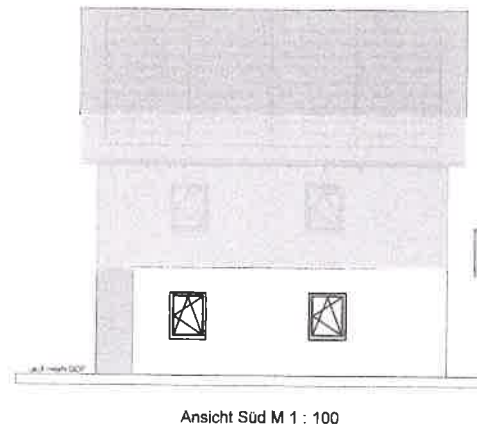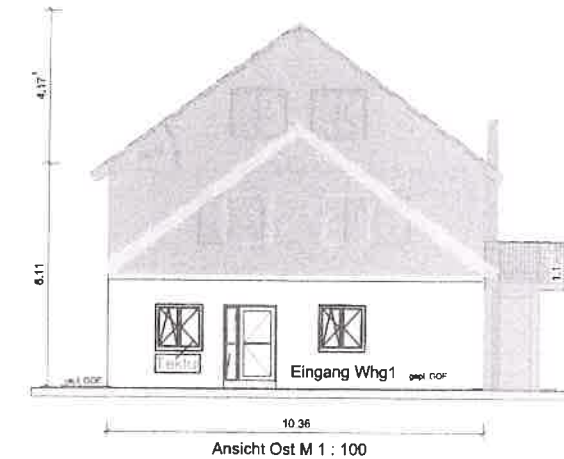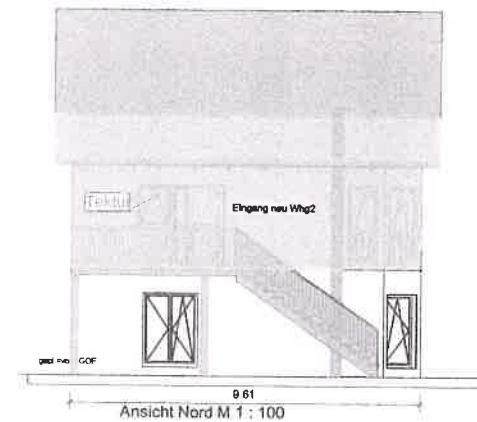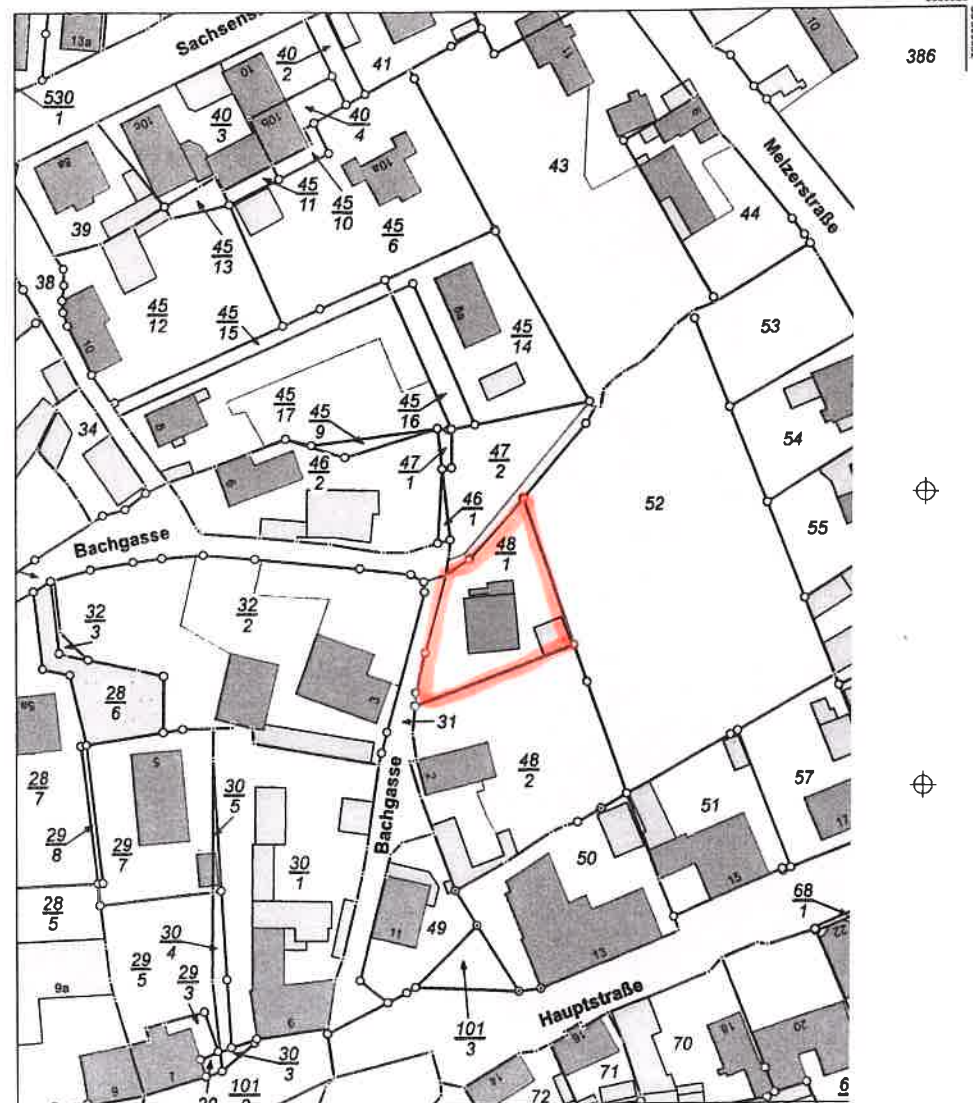

IAK BÖHME Baingenieurbüro Elbstraße 2b 01558 Dresden ☎ 0351/45413810		Planinhalt: Genehmigungsp	
Bauherr: Umbau EFH in 2-Fam.-Wohnhaus Bachgasse 2a 01689 Weinböhla Flur/Flurstück 48/1		Geschoß/Bauteil: Katasterkartenauszug	
Datum: 04.12.2019		Entwurfverfasser: Torsten Fischer Elbstr. 2b 01156 Dresden	
Maßstab: 1:1000		Plan-Nr.: K1	