



**Auszug aus dem
Liegenschaftskataster**
Liegenschaftskarte 1:1000

Erstellt am 11.10.2019


Flurstück: 381
Gemarkung: Weinböhlen (6104)

Gemeinde: Weinböhlen
Kreis: Landkreis Meißen




5668937
Maßstab 1:1000 Meter

Benutzung nach Maßgabe § 4 der Durchführungsverordnung zum Sächsischen Vermessungs- und Katastergesetz
Der Auszug aus dem Liegenschaftskataster ist zur Entnahme von Maßen, insbesondere von Grenzmaßen oder Grenzabständen nicht geeignet.
Gefertigt durch: Landkreis Meißen, Brauhausstraße 21, 01562 Meißen

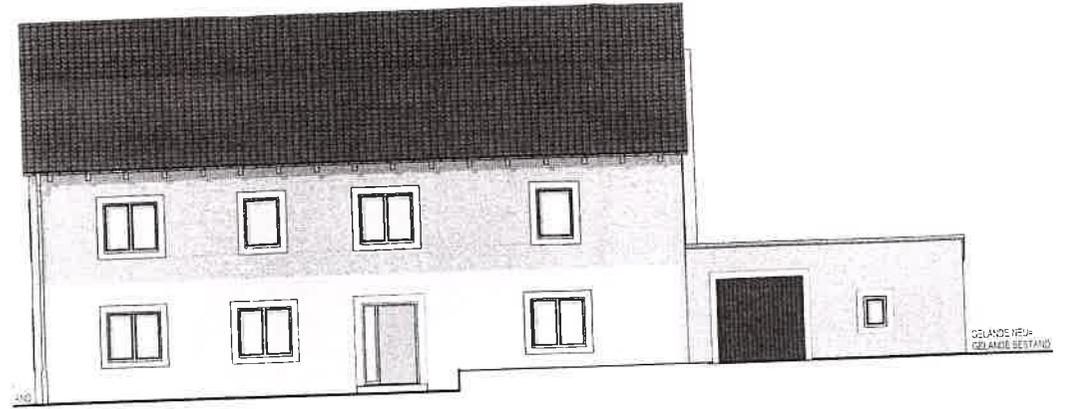

ANSICHT SÜD - OST

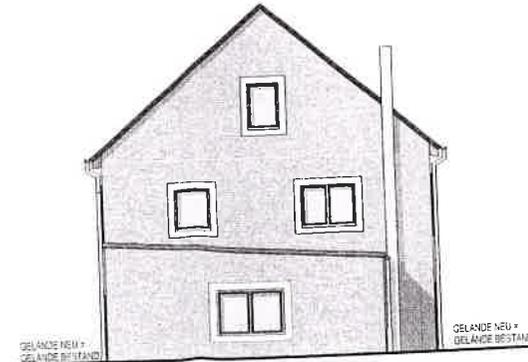

ANSICHT NORD - OST