



Vermessungsverwaltung des Freistaates Sachsen
Landkreis Meißen

Remontepplatz 7
01558 Großenhain

Auszug aus dem Liegenschaftskataster

Liegenschaftskarte 1:1000 mit
Katasternachweis nach § 12 Abs. 2
SächsVermKatGDVO

Flurstück: 1393/91
Gemarkung: Weinböhla (6104)

Gemeinde: Weinböhla
Kreis: Landkreis Meißen

Erstellt am 16.10.2019



GENEHMIGUNGSPLANUNG

Town & Country HAUS Wachs Bauunternehmung GmbH
Town & Country Lizenz-Partner
Dobslner Straße 54 A
04741 Rottwilm
Tel. 034329/514-0
FAX 034329/514-28

BAUHERR: *C.O.H.*


BAUVORHABEN: Neubau eines Einfamilienhauses mit WP und 1 STP
Schwarzer Weg, Flurstück 1393/91
01689 Weinböhla

PLANBEZEICHNUNG: FK mit Haus und Kennzeichnung Grundstück


REG.-NR.	PLANBESTIMMUNG	DATUM	MAßSTAB	BLATT-NR.
49850	K wbst	17.12.2019	1:1000	FK

Hauptsp: T&C Bodensee 129

Schornsteinhöhe nach Vorgabe Bezirksschornstein-
legermeister unter Beachtung BImSch-Gesetz.
Die im Umkreis von 15 m liegenden Oberkanten
der Öffnungen der Umgebungsbebauung
müssen vom geplanten Schornstein
um mind. 1 m überragt werden.

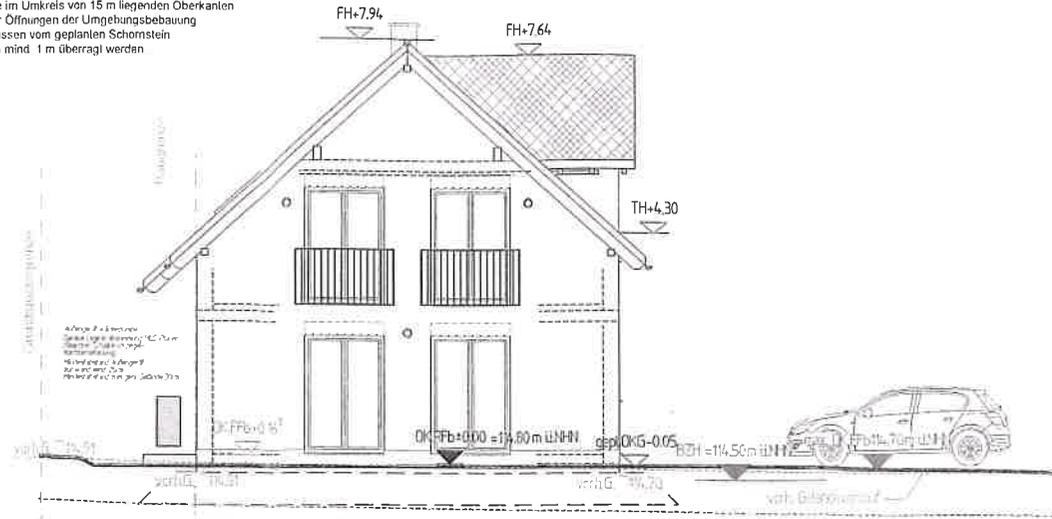

Ansicht Nord-West
Schornsteinhöhe nach Vorgabe Bezirksschornstein-
legermeister unter Beachtung BImSch-Gesetz.
Die im Umkreis von 15 m liegenden Oberkanten
der Öffnungen der Umgebungsbebauung
müssen vom geplanten Schornstein
um mind. 1 m überragt werden.

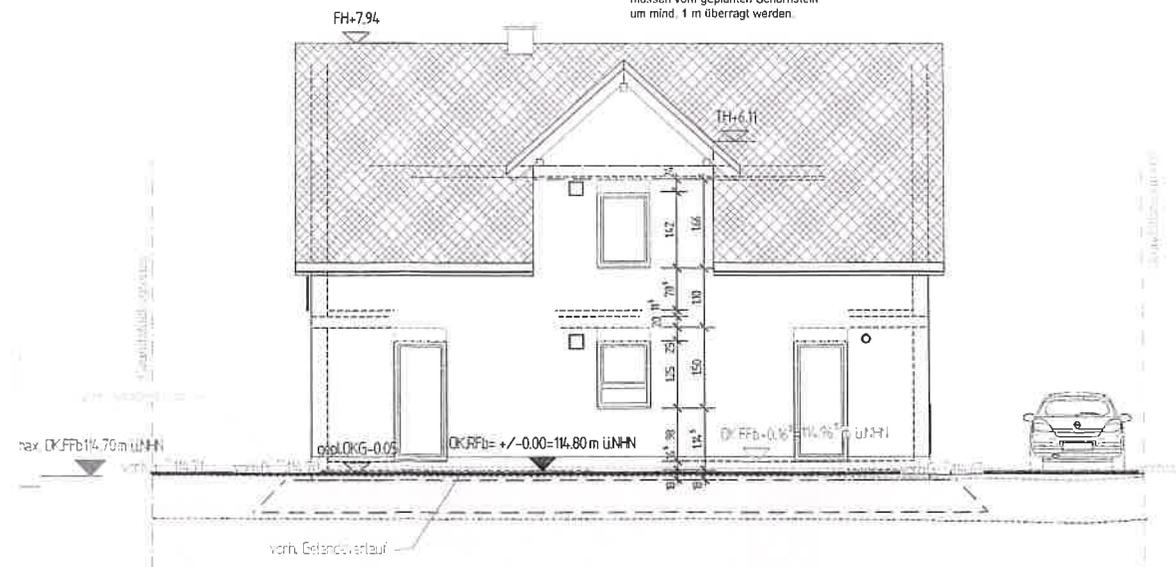

Ansicht Süd-West

33.398234

5666819
Maßstab 1:1000 Meter

Benutzung nach Maßgabe § 4 der Durchführungsverordnung zum Sächsischen
Der Auszug aus dem Liegenschaftskataster ist zur Entnahme von Mafßen, im
Gefertigt durch: Staatsbetrieb Geobasisinformation und Vermessung Sachsen