



Vermessungsverwaltung des Freistaates Sachsen
Landkreis Meißen

Remonteplatz 7
01558 Großenhain

Auszug aus dem Liegenschaftskataster

Liegenschaftskarte 1:1000 mit
Katasternachweis nach § 12 Abs. 2
SächsVermKatGDVO

Flurstück: 1393/92
Gemarkung: Weinböhla (6104)

Gemeinde: Weinböhla
Kreis: Landkreis Meißen

Erstellt am 28.10.2019




Maßstab 1:1000 Meter

Benutzung nach Maßgabe § 4 der Durchführungsverordnung zum Sächsischen Vermessungs- und Katastergesetz
Der Auszug aus dem Liegenschaftskataster ist zur Entnahme von Maßen, insbesondere von Grenzmaßen oder Grenzabständen nicht geeignet.
Gefertigt durch: ÖbVI Hense, Axel, Radeberger Straße 30, 01099 Dresden

Zustimmung der Grundstücksnachbarn		
Flurstück	Datum	Unterschrift
1393/96 +		
1393/99 +		
1393/65 +		
1393/98 +		
1393/101		

Diese Zeichnung stellt Leistungen dar, die den Leistungsumfang enthalten sind. Der geschuldete Leistungsumfang ist aus der Auftragsbestätigung und der Bestätigung zu entnehmen.
Dieser Plan ist Bestandteil der Genehmigung und ist nicht als Ausführungsplan zu verwenden.

Ansicht Ost M 1:100

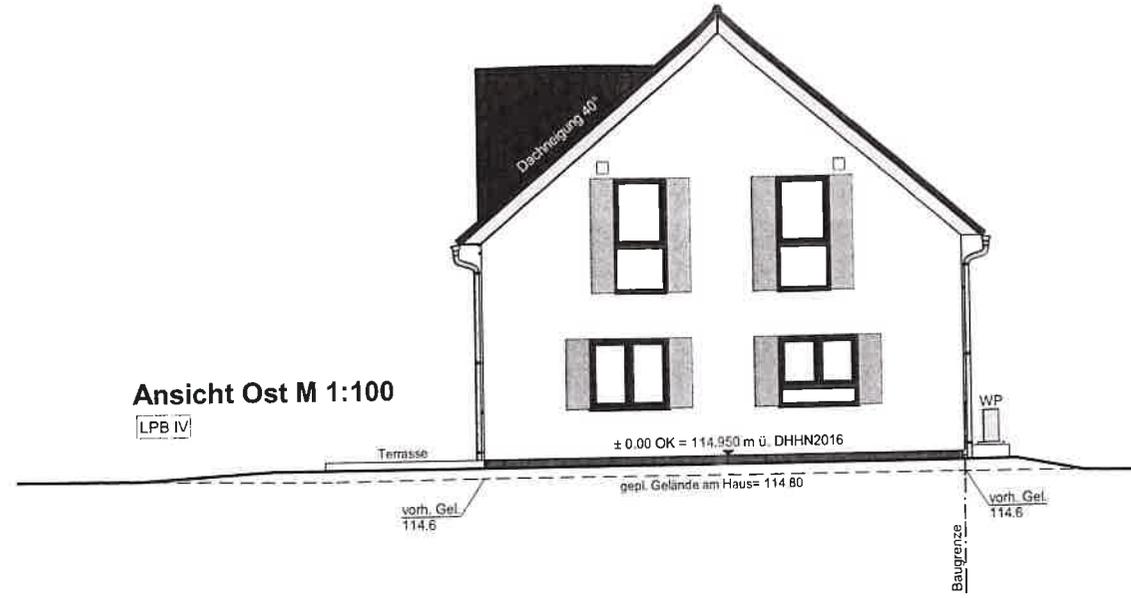

Ansicht Nord M 1:100

