

Vermessungsverwaltung des Freistaates Sachsen
Landkreis Meißen

Remonteplatz 7
01558 Großenhain


*Barfeld für
hinteres Grundstück*

Auszug aus dem
Liegenschaftskataster
Liegenschaftskarte 1:1000

Erstellt am 14.01.2020

Flurstück: 45/17
Gemarkung: Weinböhla (6104)

Gemeinde: Weinböhla
Kreis: Landkreis Meißen

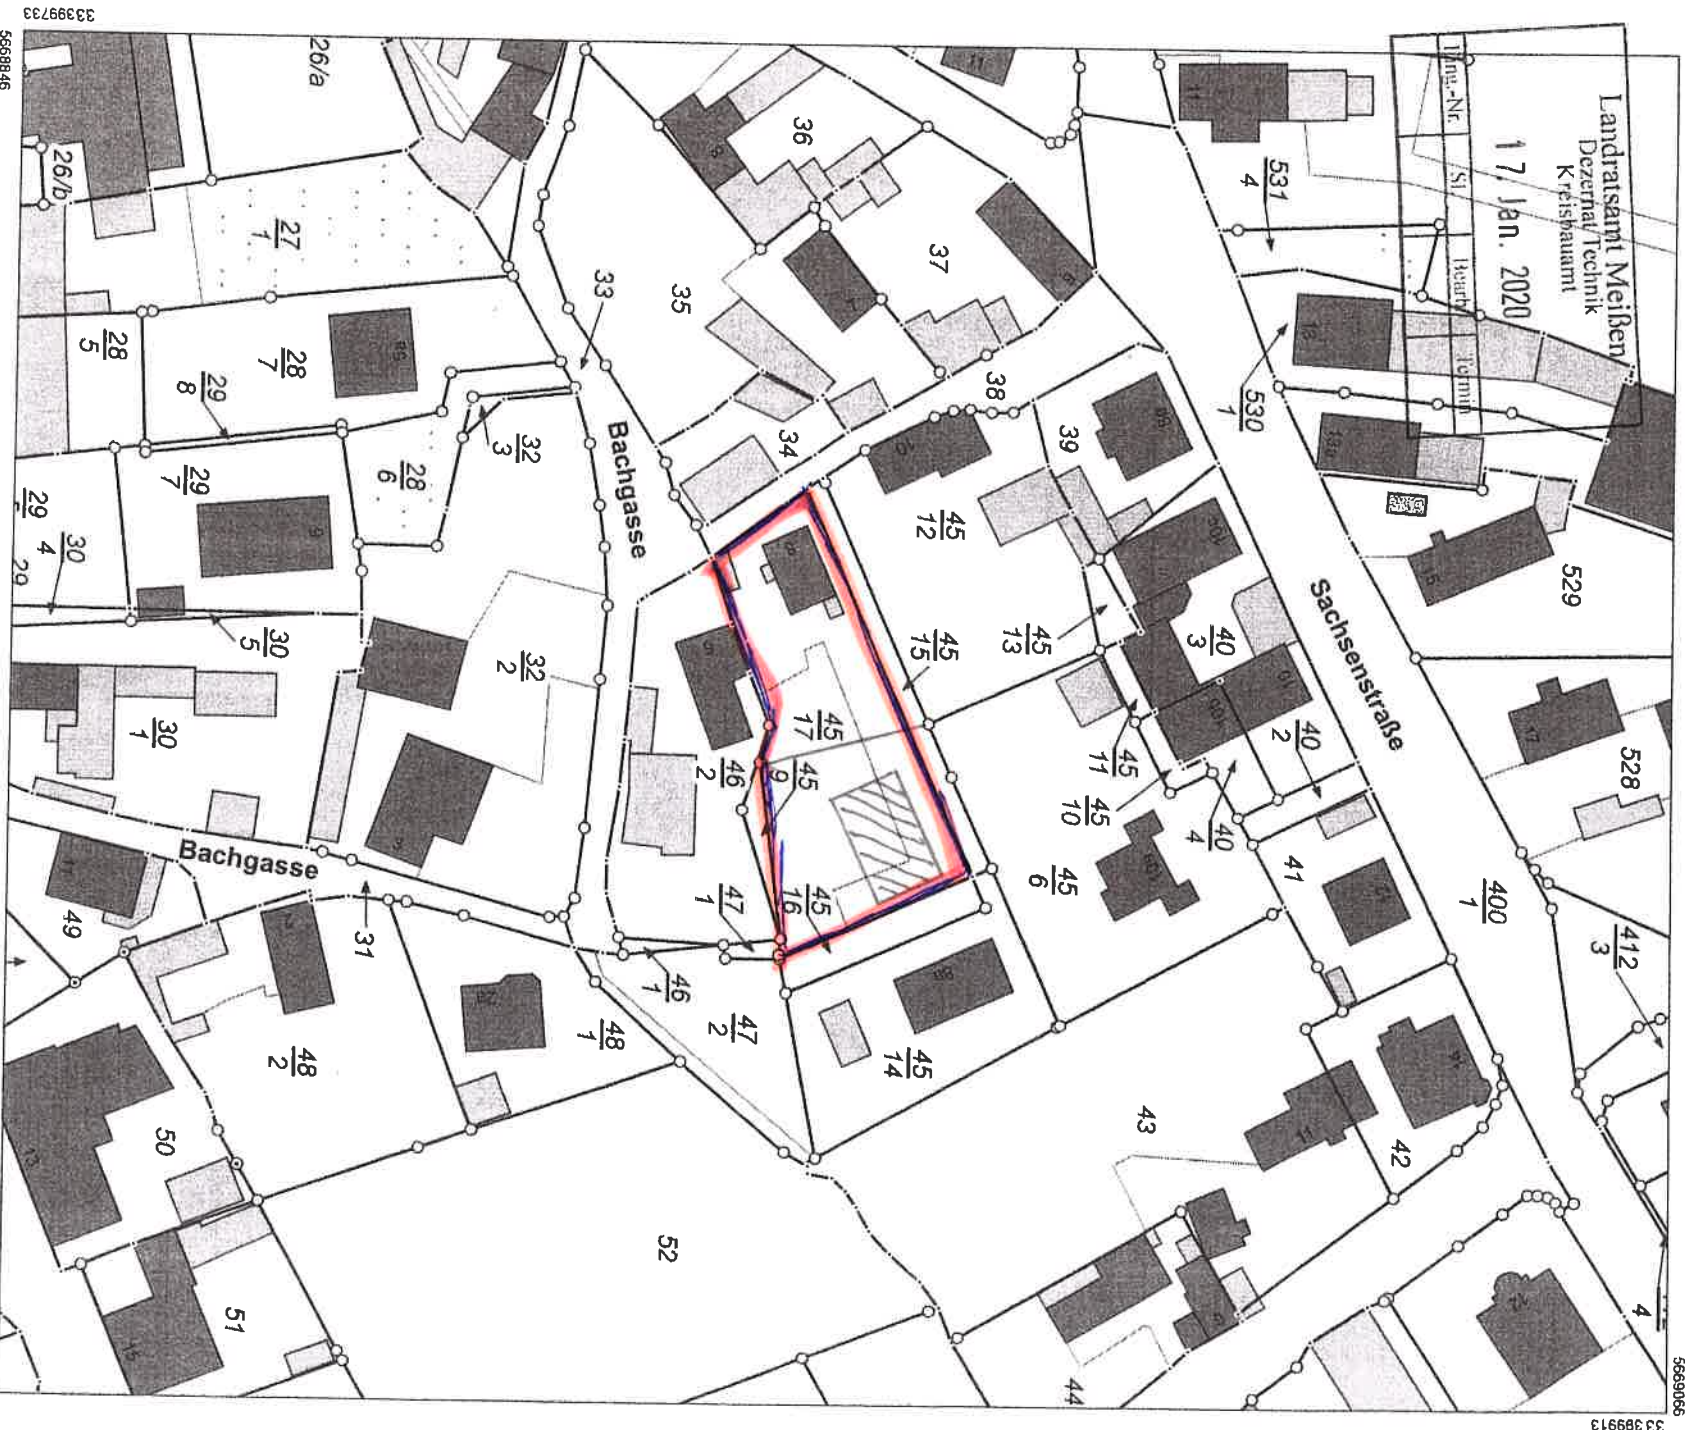

Maßstab 1:1000



Meter

333999733
5668846

5669065