


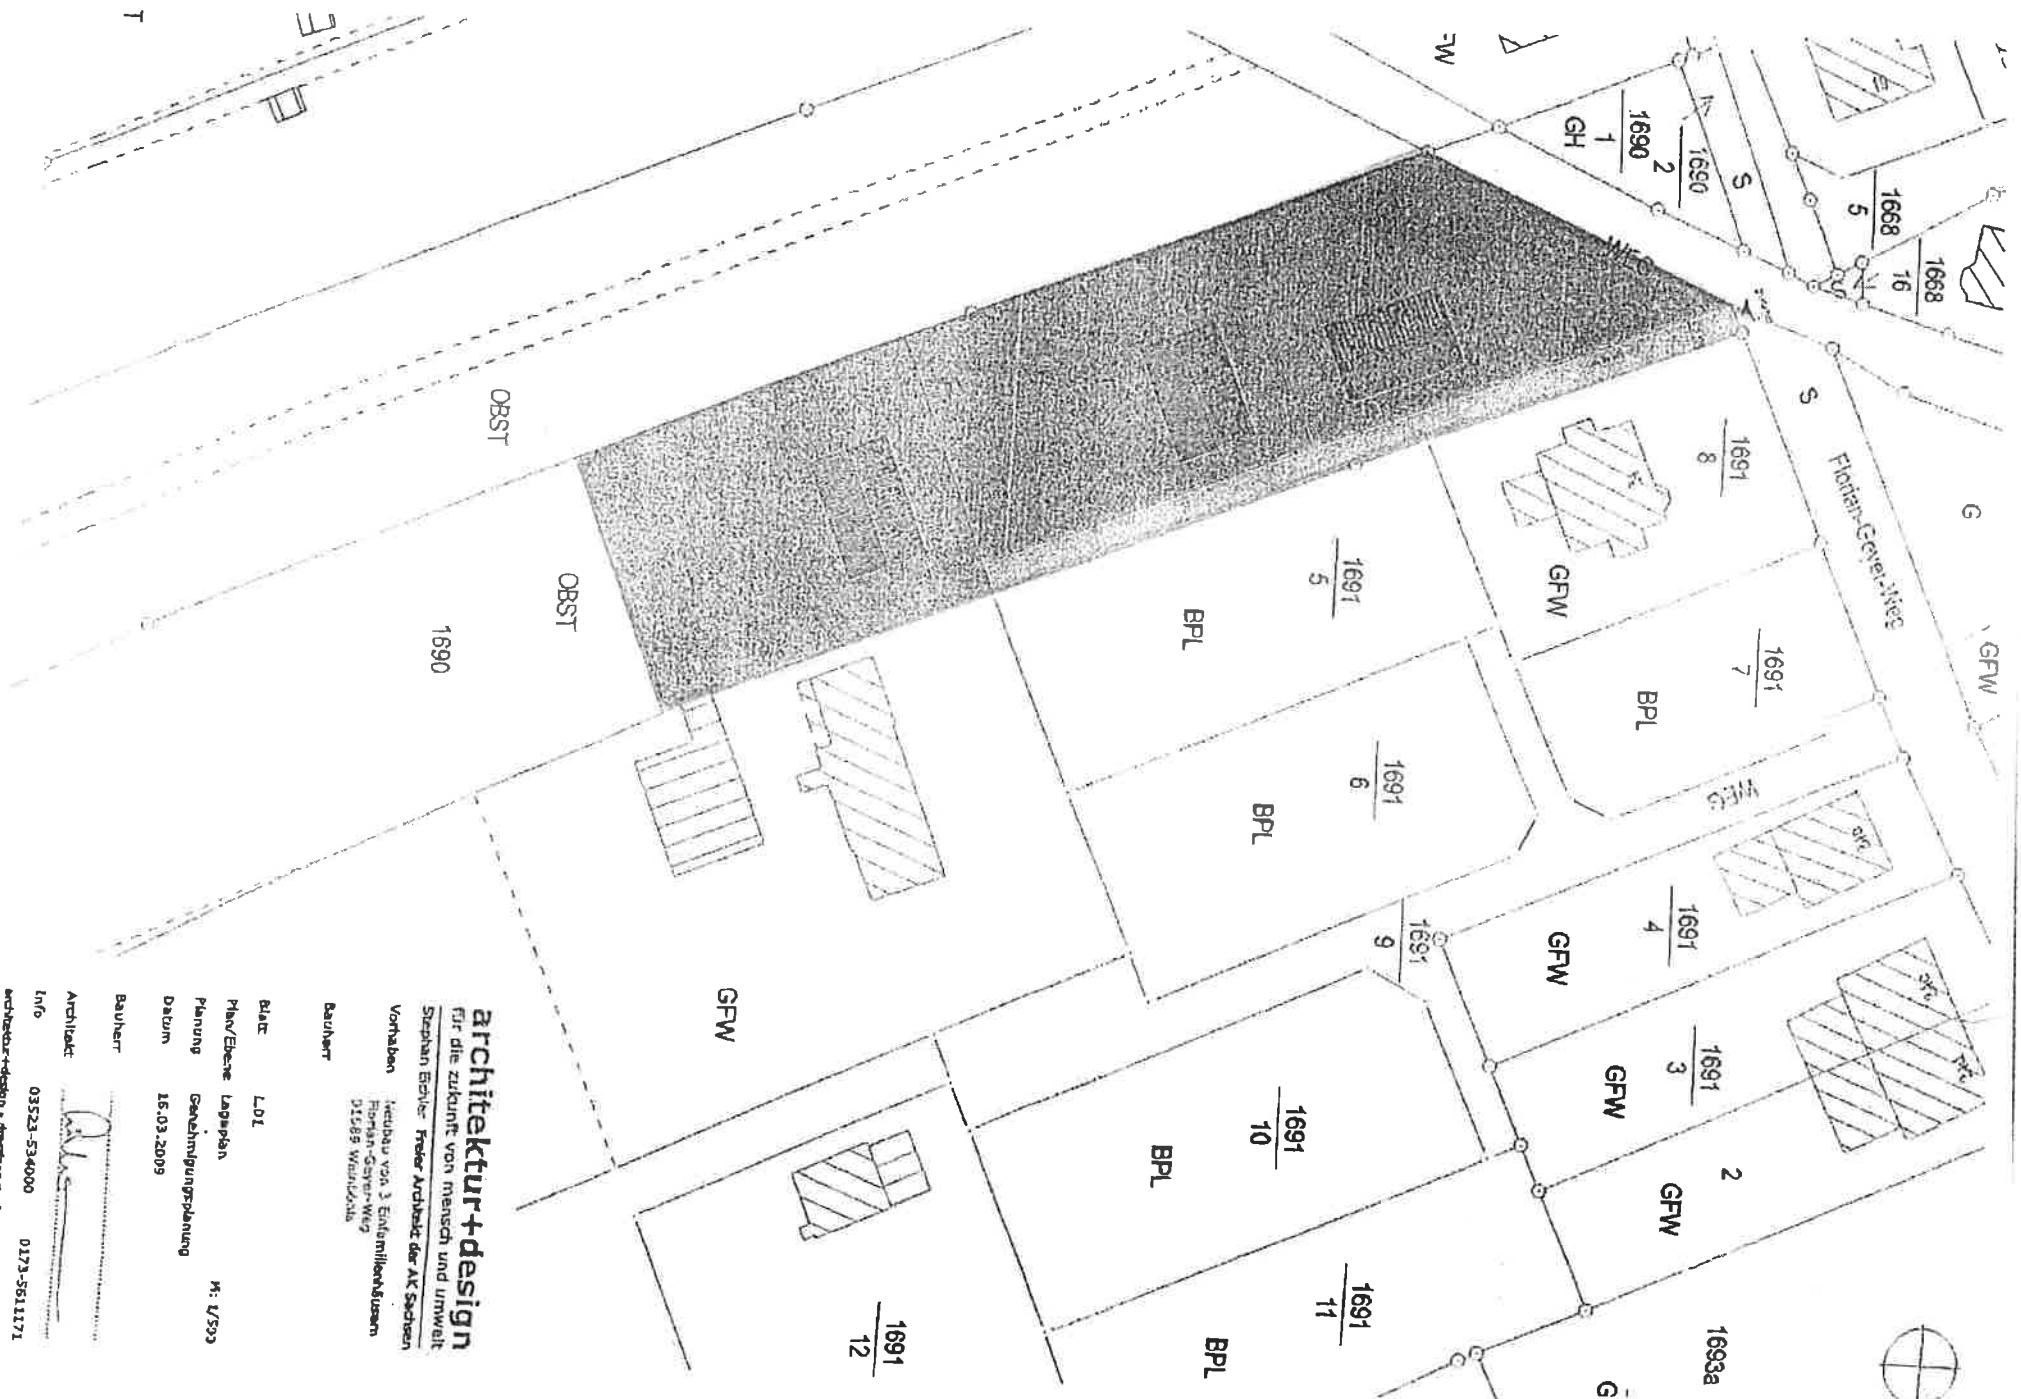

architektur+design

für die zukunft von mensch und umwelt

Stephan Böcker Freier Architekt der AK Sachsen

Vorhaben Neubau von 3 Einfamilienhäusern

Florian-Geyer-Weg 01669 Wurthbach

Bauherr

Blatt L01

Plan/Ebene Lageplan

Planung Genehmigungsplanung

Datum 16.03.2009

Bauherr

Architekt

Info 03523-534000 0173-5611171

architektur+design - druckwerkstraße 63a • 01540 cransbach

