



Vermessungsverwaltung des Freistaates Sachsen
Landkreis Meißen
Remonteplatz 7
01558 Großenhain


Auszug aus dem Liegenschaftskataster

Liegenschaftskarte 1:1000 mit
Katasternachweis nach § 12 Abs. 2
SächsVermKatGDVO

Flurstück: 1393/92
Gemarkung: Weinböhla (5104)

Gemeinde: Weinböhla
Kreis: Landkreis Meißen

Erstellt am 28.10.2019

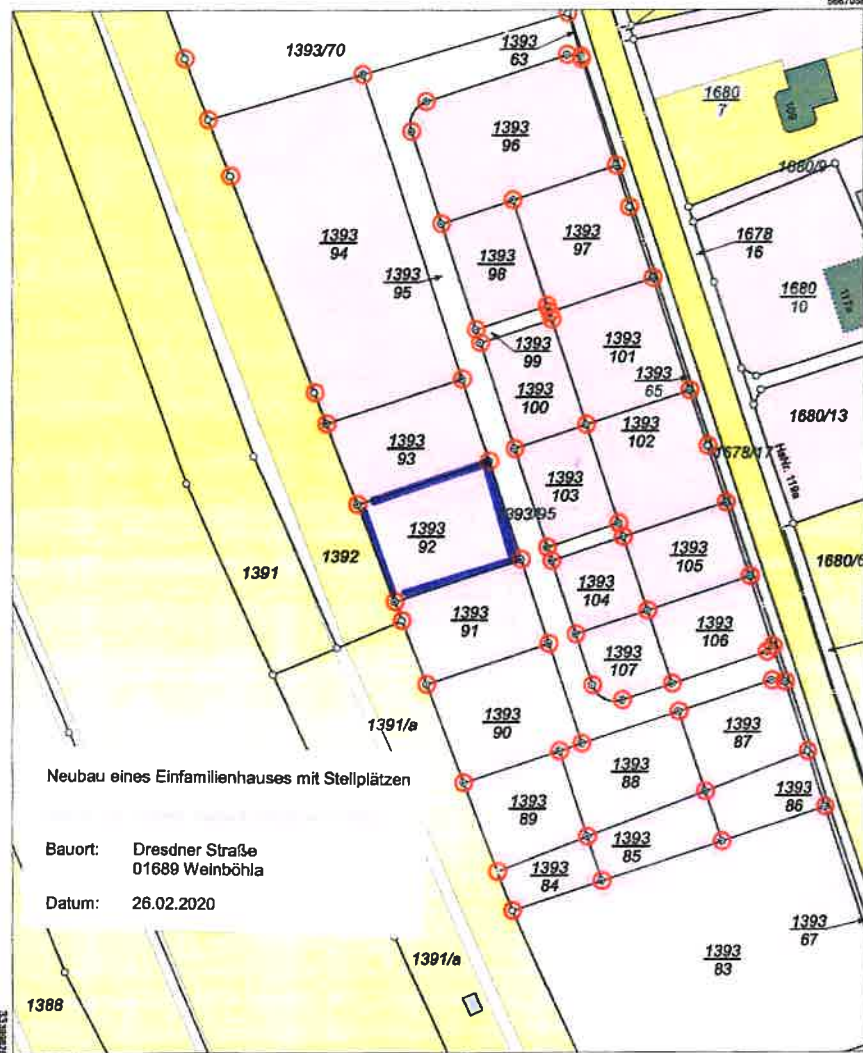

Maßstab: 1:1000 Meter

Benutzung nach Maßgabe § 4 der Durchführungsverordnung zum Sächsischen Vermessungs- und Katastergesetz.
Der Auszug aus dem Liegenschaftskataster ist zur Einnahme von Maßen, insbesondere von Grenzmaßen oder Grenzabständen nicht geeignet.
Gefertigt durch: ÖbVt Herse, Axel, Radeberger Straße 30, 01099 Dresden


Fußbodenbau	23.53 cm
Bridgesteig	16.53 cm
Dachstuhl	16.53 cm
Belichtung	Balkenbalken
Dachstuhl	holzst
Fußboden	weiß
Holzverkleidung	nach Bemalung
Ordnung/Trennung	nach Bemalung
Fenster/Hausangangsflur	Kunststoff weiß

Der Entwurf des Schutzbereichs zwischen dem
Außenwandkonstruktion und OK gepflastertes Gelände ist
mit einer Höhe von mind. 0.30m anzugeben!


Bei Gockelausführung < 30cm:
Schutzbereichsmaßnahmen nach DIN 18533 (4.1.2)
(z.B. umlaufender Kesselschleim, Drainieren, Anstrich)

- Eingangsbereich mit Stufen und Geländer
in Eigenleistung Bauherr
- Stufen, Zement und Zufahrt aus wasser-
durchlässigem Material
- Außenanlagen sind Eigenleistung des Bauherrn
- 15cm Unterschied zwischen gepfl. Gelände
und vord. Gelände sind durch Stufen,
Pflanzsteine o.ä. auszugleichen

Südansicht

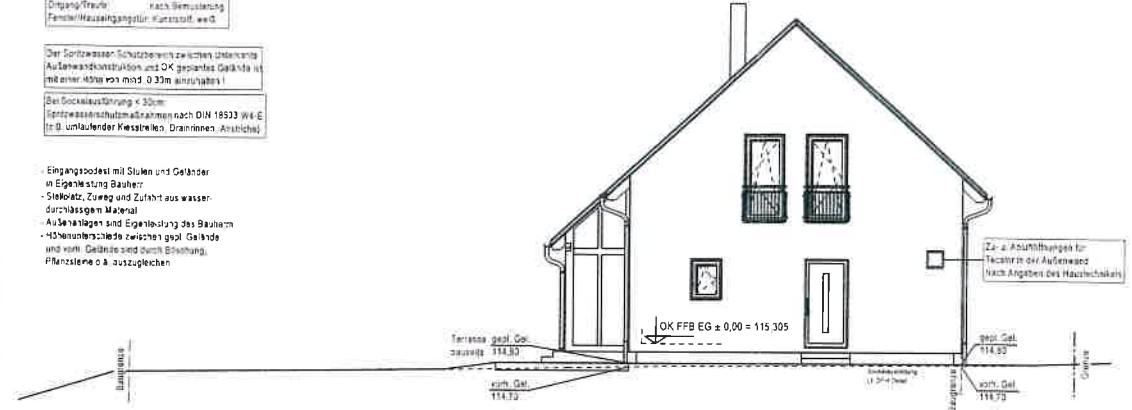

Westansicht

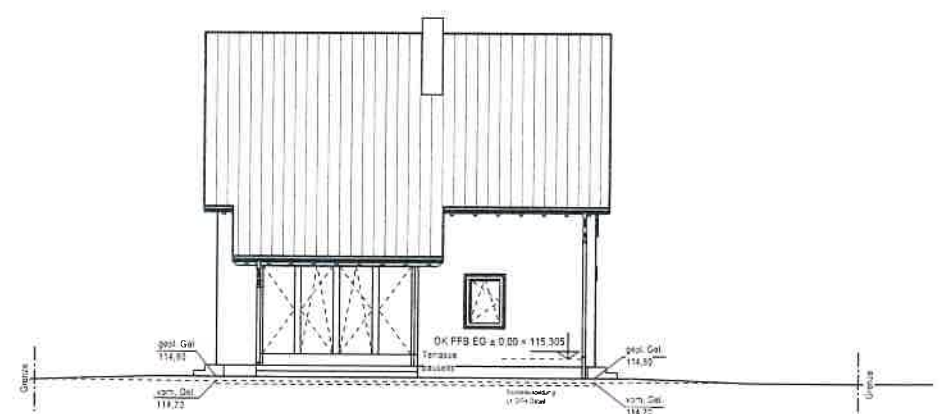

© Alle gesetzlichen Urheberrechte vorbehalten. Diese Zeichnung darf nicht ohne unsere Genehmigung weiter vervielfältigt noch Dritten Personen oder Konkurrenzfirmen zugänglich gemacht werden.
DFH Haus GmbH - Angewandte Straße 7 - 55459 Simmern