





Vermessungsverwaltung des Freistaates Sachsen
Landkreis Meißen
Remonteplatz 7
01558 Großenhain


Auszug aus dem
Liegenschaftskatastr
Liegenschaftskarte 1:1000
Erstellt am 20.02.2020

Flurstück: 2592/1
Gemarkung: Weinböhla (6104)

Gemeinde: Weinböhla
Kreis: Landkreis Meißen

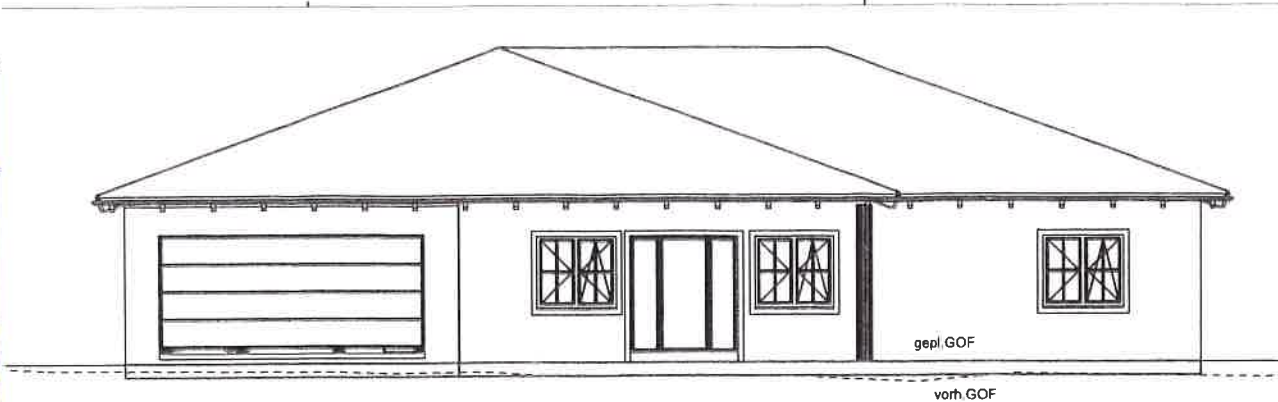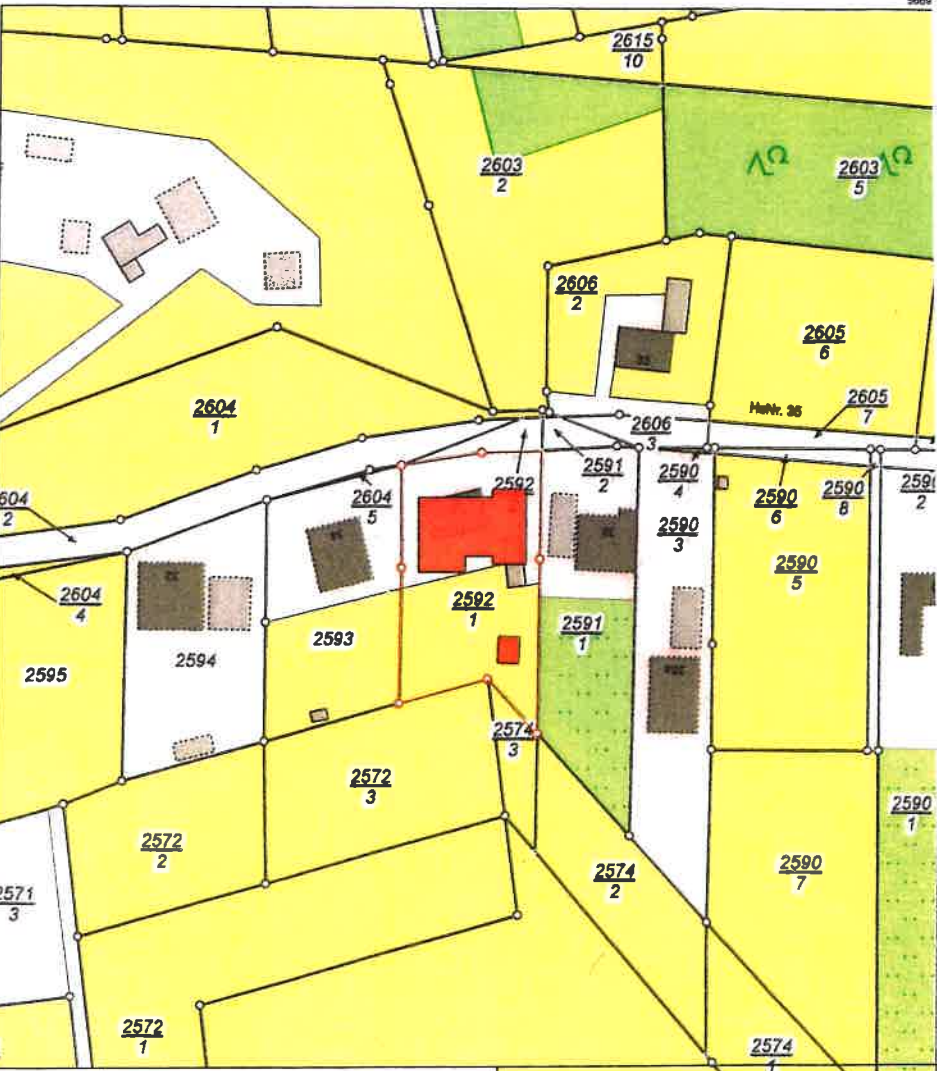

Ansicht Norden M 1 : 100

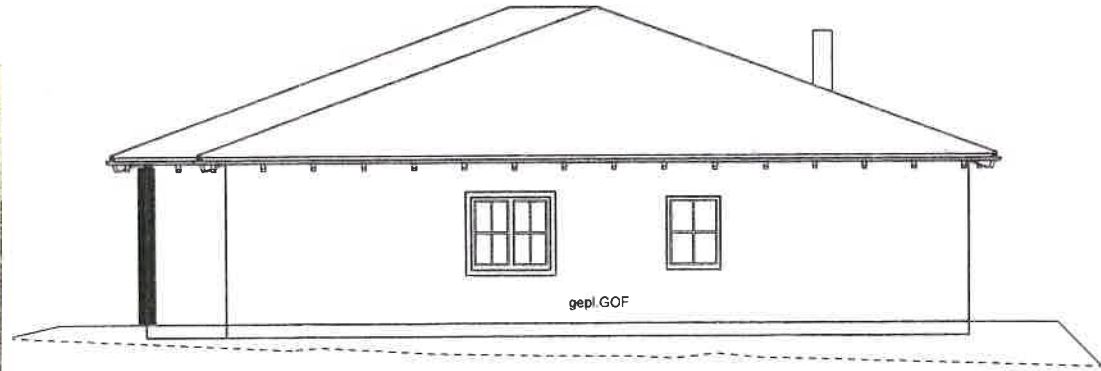

Ansicht Westen M 1 : 100

		Planinhalt: Genehmigungsplanung	
Elbstraße 2b 0351/45413810		Geschalt/Bauleit: Katasterkartenauszug	
Bauvorhaben: Neubau EFH Barthshügelsstraße 36 01689 Weinböhla		Entwurfsverfasser: Tonsten Fischer Elbstraße 2b 01156 Dresden	
Flur/Flurstück: 2592/1 Gemarkung: Weinböhla		Datum: 12.02.2020 Änderung: 20.04.2020	Maßstab: 1:1000 Plan-Nr.: