




Vermessungsverwaltung des Freistaates Sachsen  
Landkreis Meißen  
Remontepplatz 7  
01558 Großenhain

**Auszug aus dem  
Liegenheitskataster**  
Liegenheitskarte 1:1000

Erstellt am 11.11.2016

Flurstück: 1687/4  
Gemarkung: Weinböhma (6104)

Gemeinde: Weinböhma  
Kreis: Landkreis Meißen

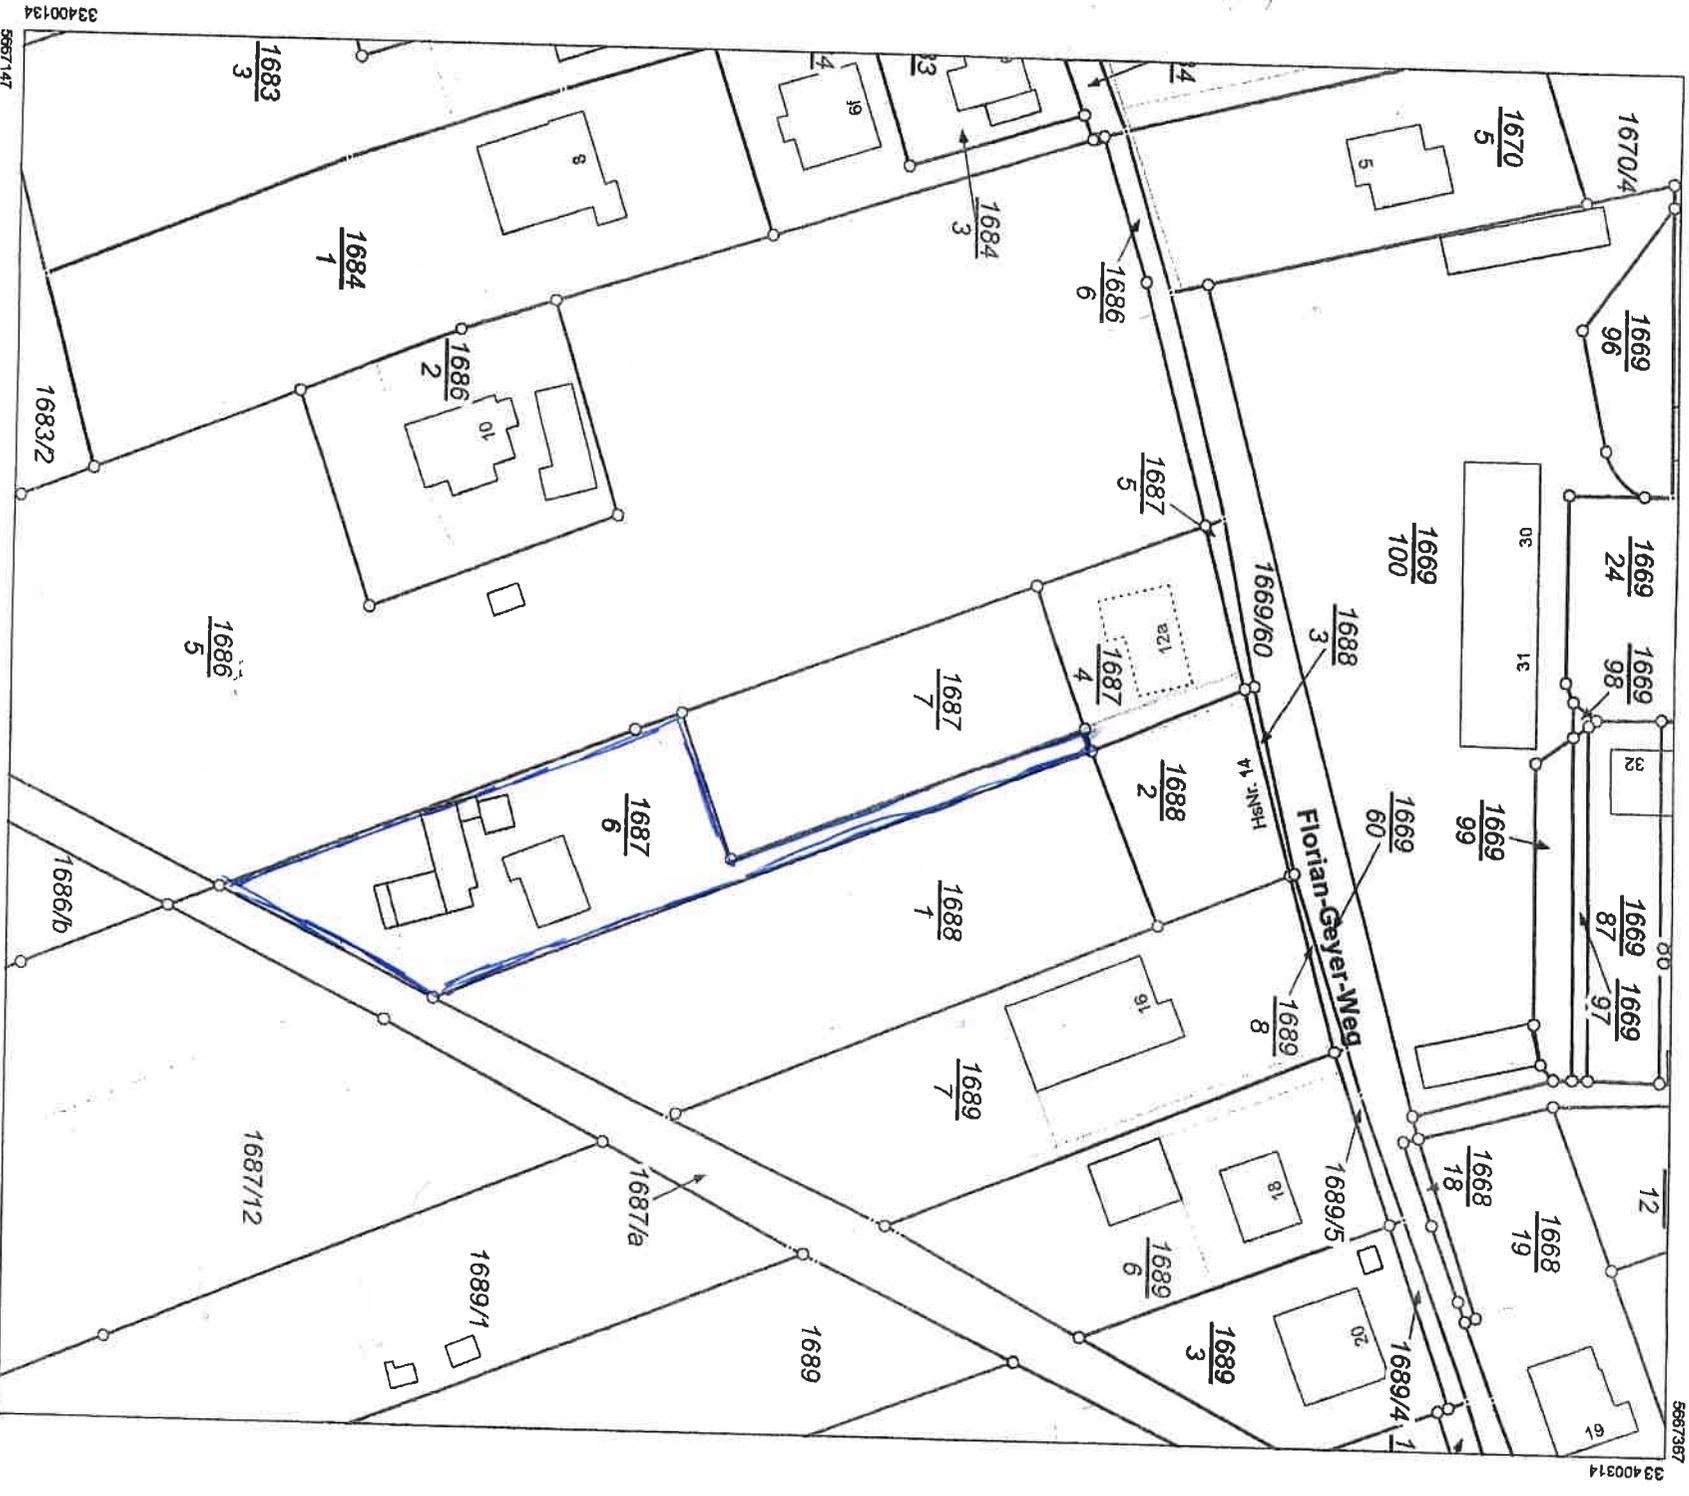

Maßstab 1:1000 Meter

Benutzung der Daten des Liegenheitskatasters nach Maßgabe von § 13 des Sächsischen Vermessungs- und Katastergesetzes.  
Der Auszug aus dem Liegenheitskataster ist zur Entnahme von Maßstäben, insbesondere von Grenzmaßen oder Grenzabständen nicht geeignet.  
Gefertigt durch: Landkreis Meißen, Braunaustraße 21, 01662 Meißen