



Vermessungsverwaltung des Freistaates Sachsen
Landkreis Meißen

Remontepplatz 7
01558 Großenhain

Auszug aus dem Liegenschaftskataster


Liegenschaftskarte 1:1000 mit
Katasternachweis nach § 12 Abs. 2
SächsVermKatGDVO

Flurstück: 190/2

Gemarkung: Weinböhla (6104)

Gemeinde: Weinböhla
Kreis: Landkreis Meißen

Erstellt am 27.04.2020

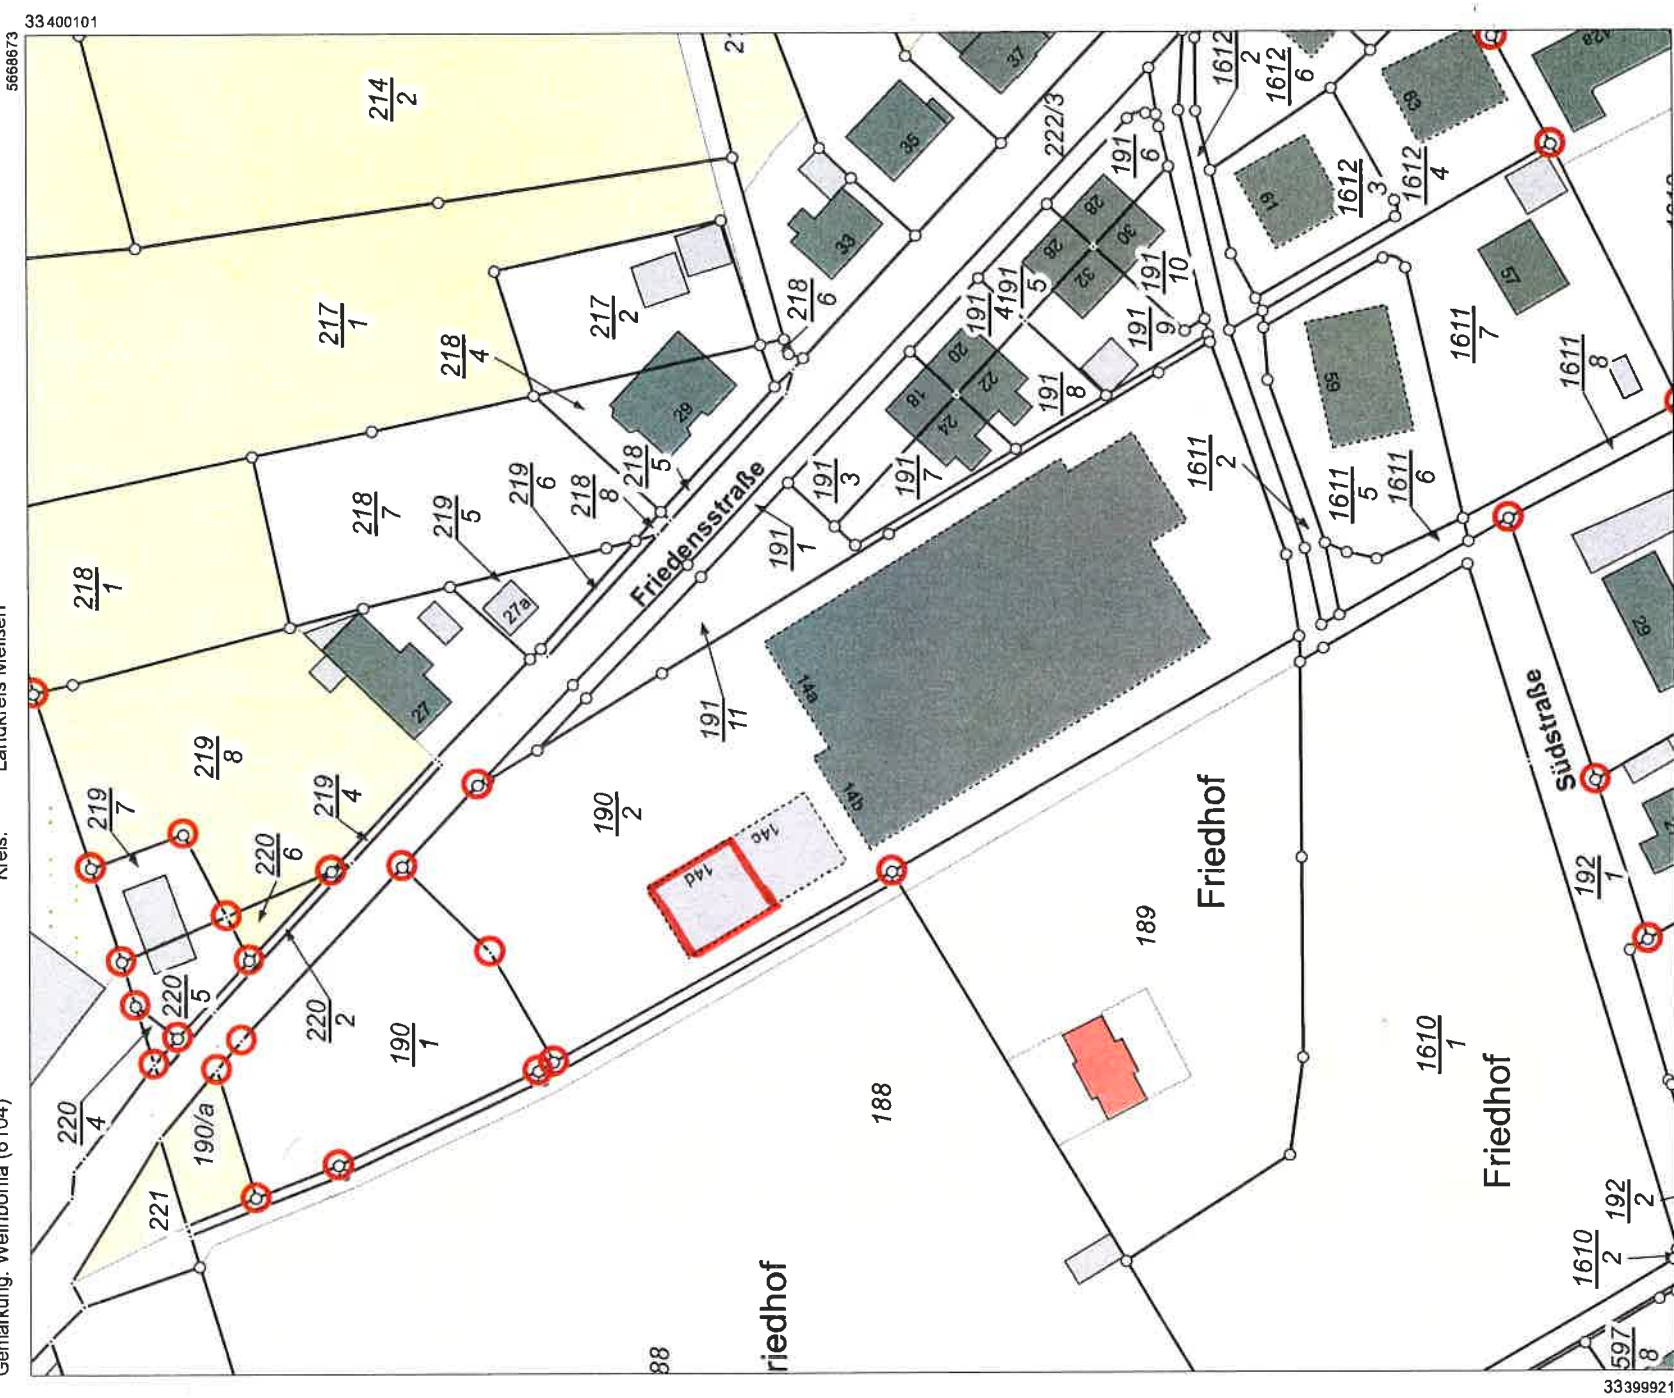

5668453

Maßstab 1:1000 0 10 20 30 40 50 60 70 80 90 100 Meter

Benutzung nach Maßgabe § 4 der Durchführungsverordnung zum Sächsischen Vermessungs- und Katastergesetz
Der Auszug aus dem Liegenschaftskataster ist zur Entnahme von Maßen, insbesondere von Grenzmaßen oder Grenzabständen nicht geeignet.
Gefertigt durch: Landkreis Meißen, Brauhausstraße 21, 01662 Meißen