


Dateipfad: M:\Weinböhla\F20035\_Bebauungskonzept\_Friedensstraße\07\_Zeichnungen\2\_Vorentwurf\200722\_BK\_Friedensstraße

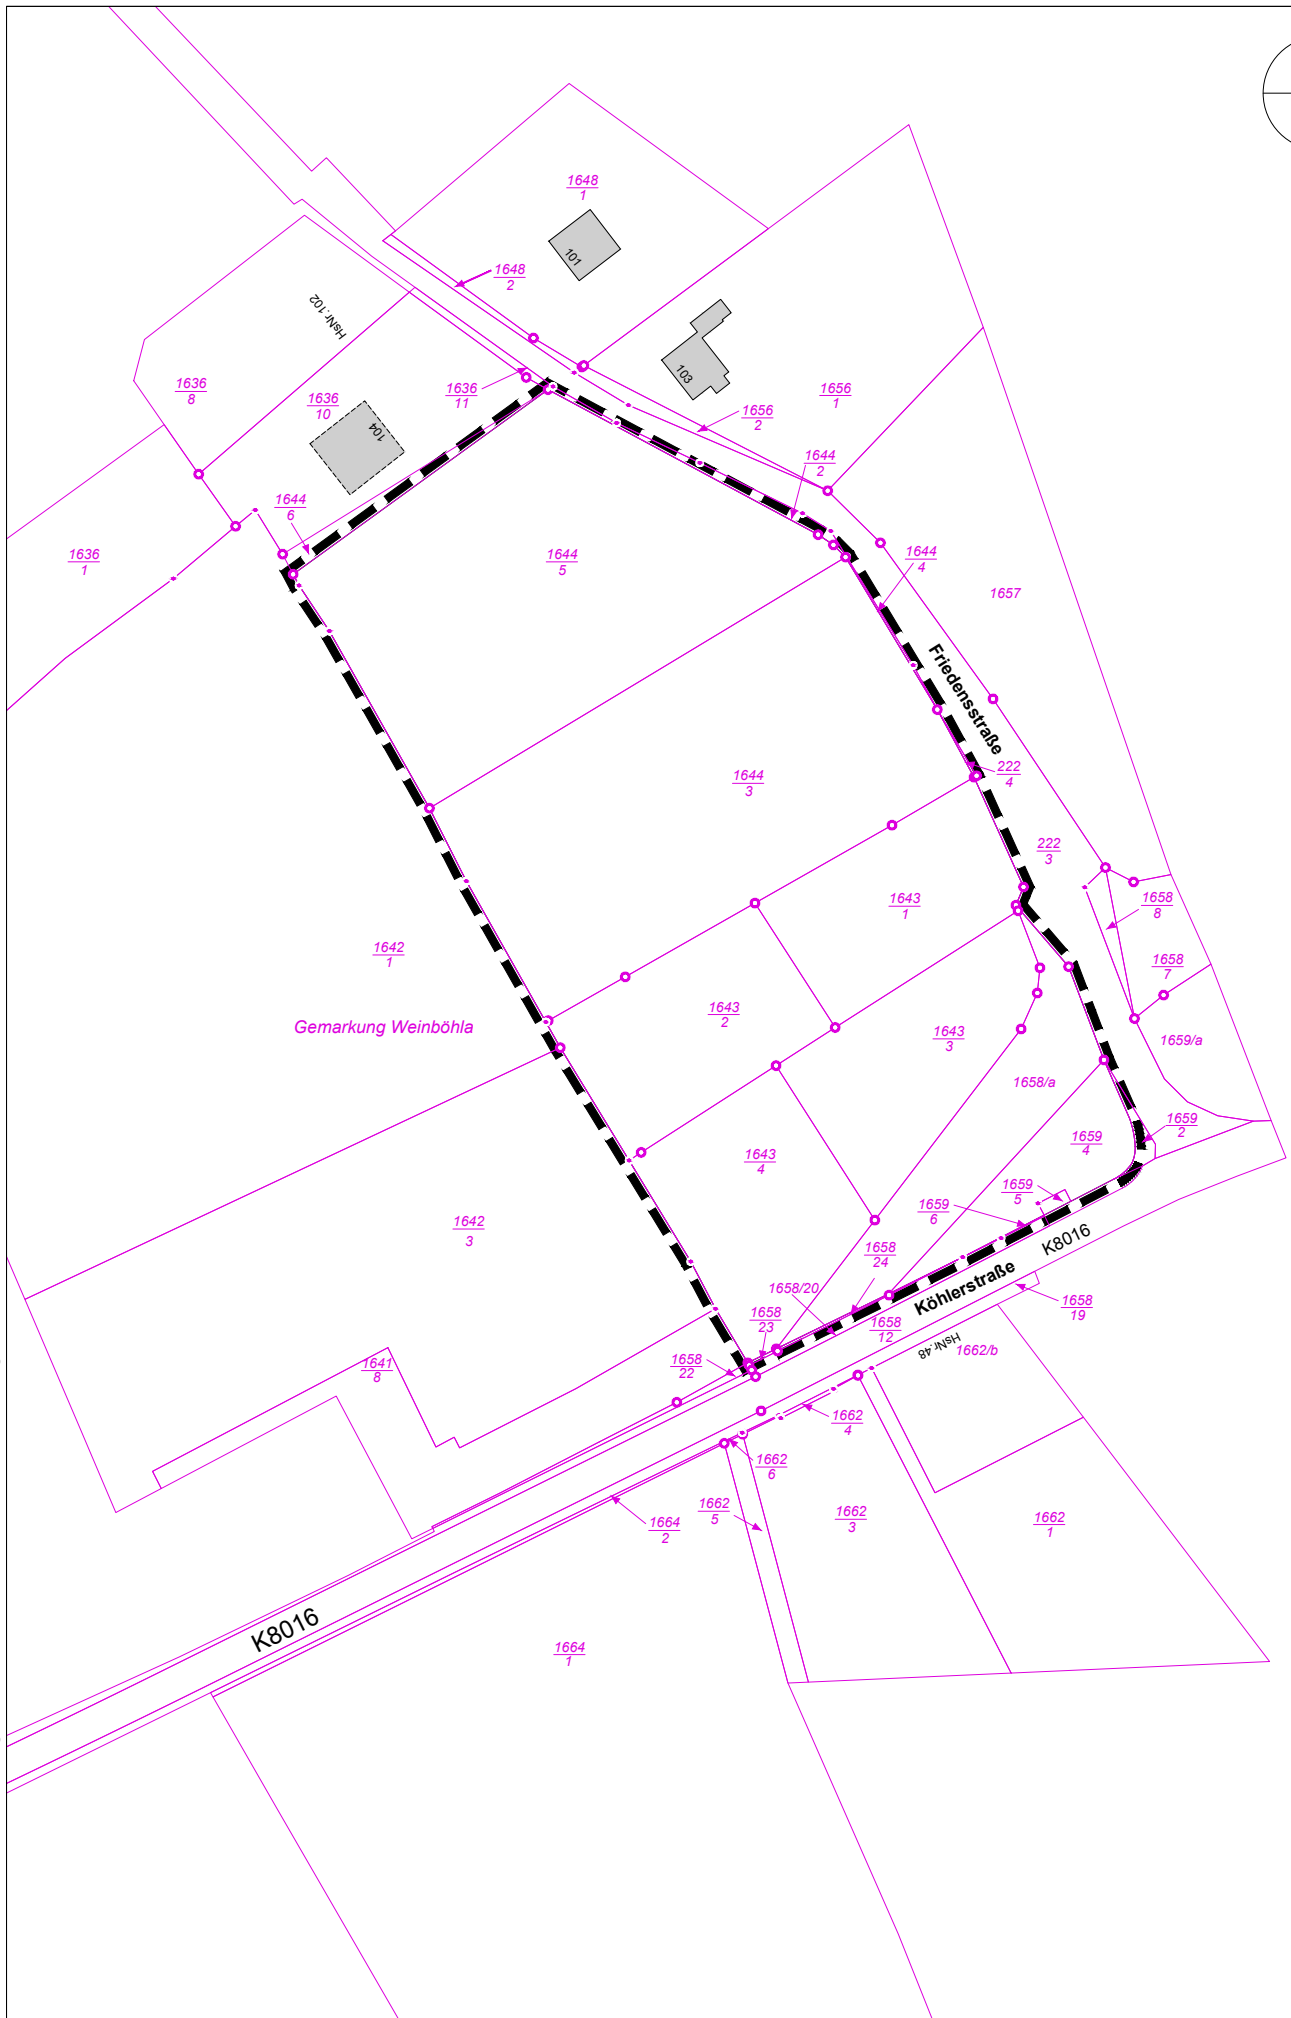

Geobasisdaten: © Staatsbetrieb Geobasisinformation und Vermessung Sachsen (GeoSN) 2019  
(Nutzung von Informationen aus den Datenbeständen des amtlichen Vermessungswesens gemäß §13 SächsVermKatG)

**Lageplan zum Aufstellungsbeschluss  
Bebauungsplan Nr. 13/2020  
"Wohnbebauung Friedensstraße / Köhlerstraße"  
Maßstab 1:1.500**