



**Auszug aus dem
Liegenschaftskataster**
Liegenschaftskarte 1:1000
Entst. am 02.07.2020


Vermessungsverwaltung des Freistaates Sachsen
Landkreis Meißen
Remontierplatz 7
01558 Großschönau

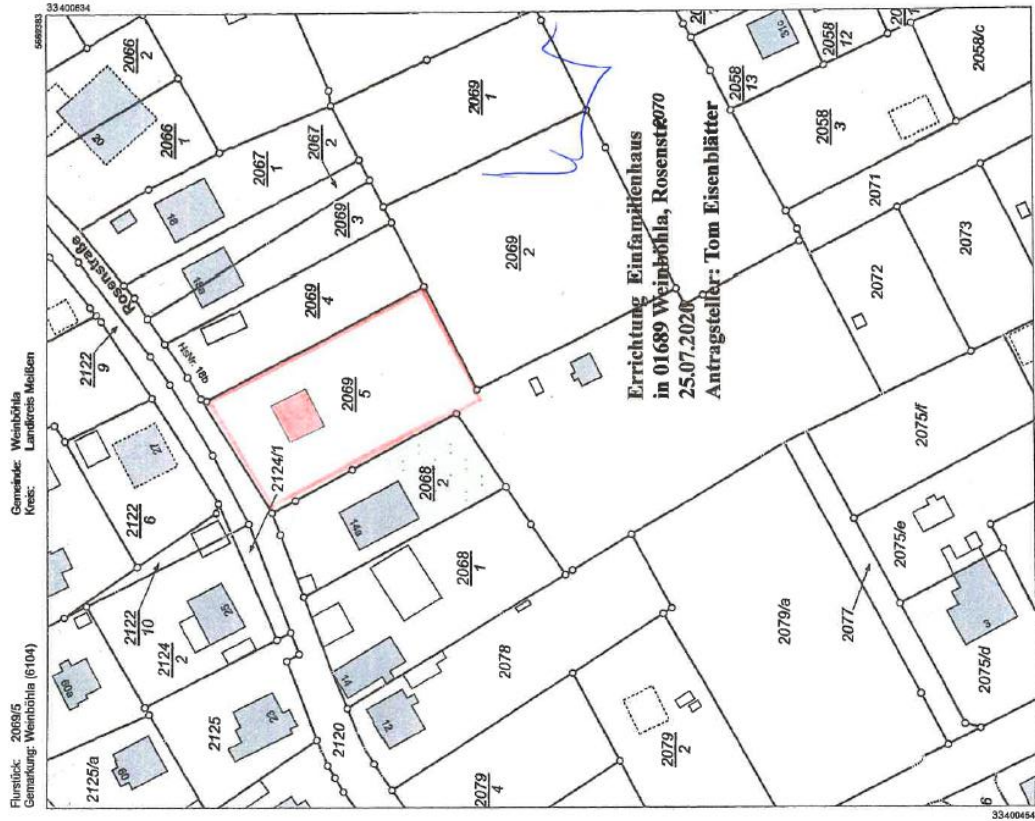

Benutzung nach Maßgabe § 4 der Durchführungsverordnung zum Sächsischen Vermessungs- und Katastergesetz
Die Angaben sind eine Darstellung der Liegenschaftsverhältnisse nach dem Stand der Dinge, insbesondere von Grenzabständen nicht gesichert.
Geleitet durch: Landkreis Meißen, Brauhausstraße 21, 01562 Meißen

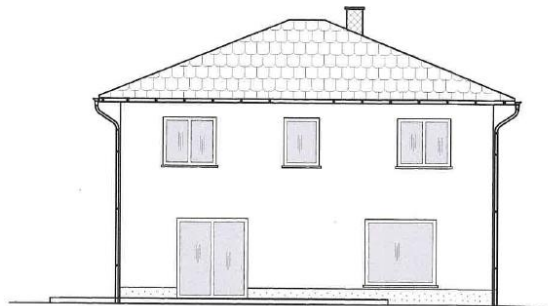

Ansicht aus Südost

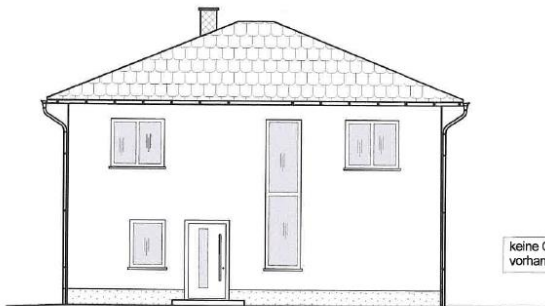

Ansicht aus Nordwest

keine Geländeänderung
vorhandenes Gelände = geplantes Gelände

Bauvorhaben: Errichtung eines Einfamilienhauses in 01689 Weinböhla, Rosenstr.	
Bauherr: Tom Eisenblätter 04299 Leipzig, Holzhauser Str. 67	
Planinhalt: Ansichten aus Südost u. Nordwest	Maßstab: 1 : 100
Bearbeiter: Lothar Noack Tel. 0351 4214485	Entwurfsverfasser: ERZOG MASSIVHAUS 01504 Bauwirtschaft, Straße 11 Tel. 03541 12011, Fax 03541 12011 Mobil 0173 379495 und 01525 362882 www.erzog-bau.com
Plan - Nr.: E - 06	