


- Vollwärmeschutz, d = 10 cm, WLK 035 im Bereich der Außenwände neu aufbringen.
- Abrieb
- neues Mauerwerk, Hochlochziegelmauerwerk
- vorhandenes Mauerwerk Bruchstein, Mischmauerwerk unterschiedlicher Stärken
- Vorhandene Deckenkonstruktionen über EG und OG als Holzbalkendecke vorhanden.
- > Decken sind im Zuge der Baumaßnahmen auf Schädlingbefall zu untersuchen!
- Gaszentralheizung mit solarer Trinkwassererwärmung, EG Fußbodenheizung, OG und DG Konvektoren.
- Alle Schlitze und Aussparungen sind nach DIN 1053 Tab. 10 auszuführen.
- Schlitze und Aussparungen sind im Verband zu mauern oder nachträglich zu fräsen.
- Das nachträgliche Stemmeln ist nicht zulässig!
- Alle Wanddurchbrüche, Deckendurchbrüche die nicht nach Tab. 10 auszuführen sind, sind mit dem Tragwerksplaner abzustimmen.
- Alle Wandanschlässe an das Außenmauerwerk sind in Stumpfstosstechnik bzw. nach Herstellervorschrift auszuführen.
- Mauerwerkverbinder sind in jeder Schicht nach Herstellervorschrift einzulegen.
- Alle Durchbrüche und Öffnungen sind mit dem entsprechenden Fachplaner für Heizung, Sanitär und Elektrotechnik vor Ausführung abzustimmen.

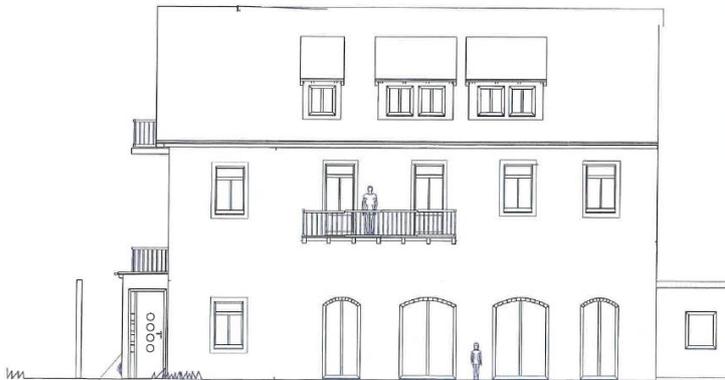

HINSEHTLICH DES BRANDSCHUTZES GEPRÜFT
 In Verbindung mit dem Brandschutzplan
 Prüfbericht-Nr.: **017-191029-03**
 Weinböhle, den **10. APR 2020**
 Unterschrift: *[Signature]*

La. **26. Mai 2020**

Alle Mäße sind am Bau zu überprüfen!
 Eventuelle Unstimmigkeiten sind dem Planleger umgehend mitzuteilen.
 Bei den Arbeiten sind die DIN-Vorschriften und die allgemein anerkannten Regeln der Technik zu verwenden!

INGENIEURBÜRO OLIVER THIEME

01689 WEINBÖHLA, LUTHERSTRASSE 8 A **Genehmigungsplanung**

Bauherr:	Katja Peltner
Projekt:	01689 Weinböhla, Hohe Straße 67 Sanierung/ Umbau Wohn- Geschäftshaus
Bauzettel:	01689 Weinböhla, Kirchplatz 10 Erdgeschoss, Ansicht Osten
Gezeichnet:	Manuskript: 1 : 100 Datum: 26.03.2020

Vermessungsverwaltung des Freistaates Sachsen
Landkreis Meißen
 Remontplatz 7
 01558 Großschönau



Auszug aus dem Liegenschaftskataster
 Fortführungsnachweis
 Karte nach der Fortführung
 Erstellt am 18.01.2018

Fortführungsnachweis 02206

Kreis Landkreis Meißen
 Gemarkung Weinböhla (6104)



Maßstab 1:1000
 Der Auszug aus dem Liegenschaftskataster ist zur Entnahme von Maßstab, insbesondere von Grenzabständen nicht geeignet.