



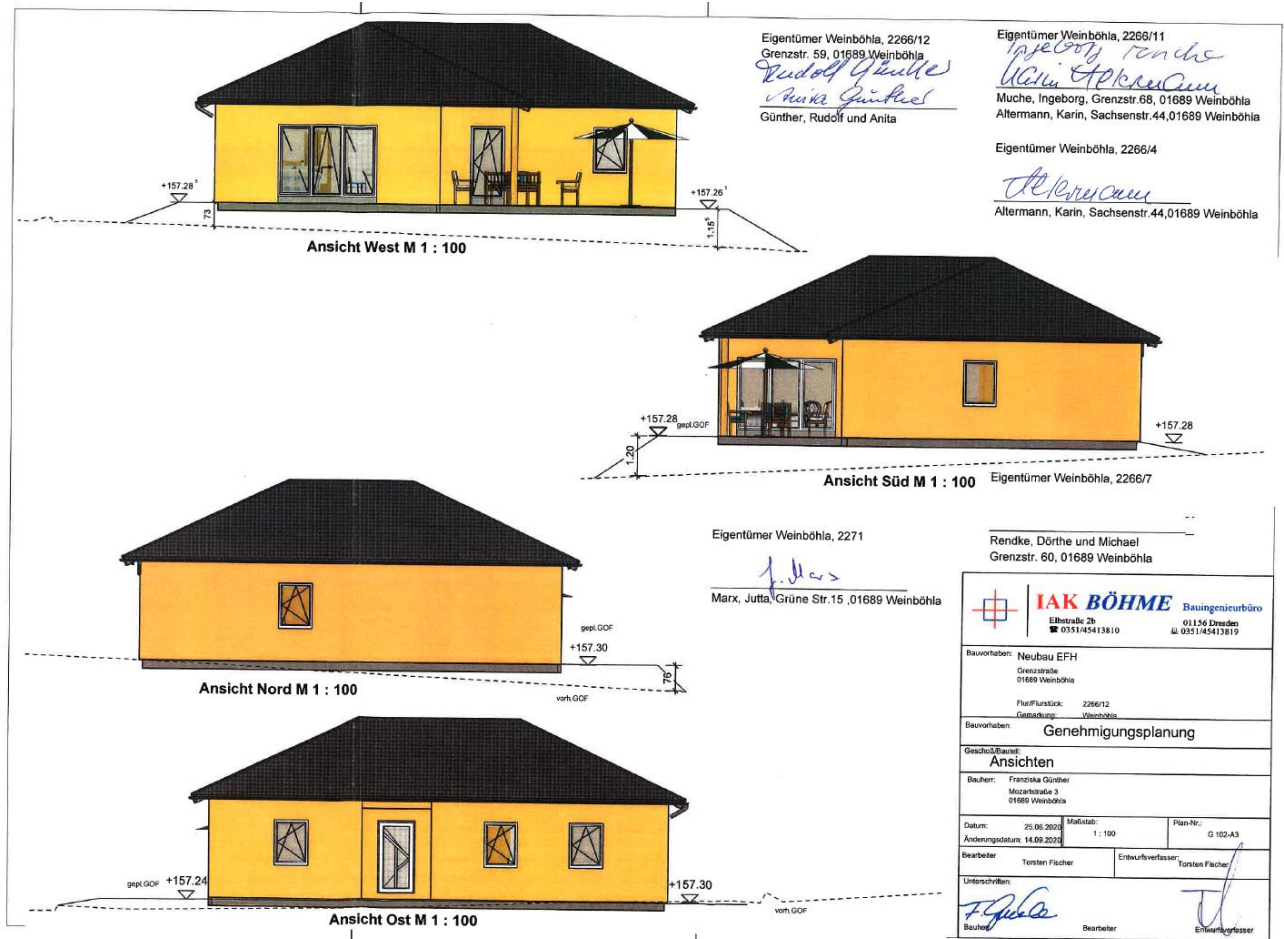

Auszug aus dem
Liegenschaftskataster
Liegenschaftskarte 1:1000
Erstellt am 14.09.2020

Vermessungsverwaltung des Freistaates Sachsen
Landkreis Meißen
Remonteplatz 7
01558 Grödenhain

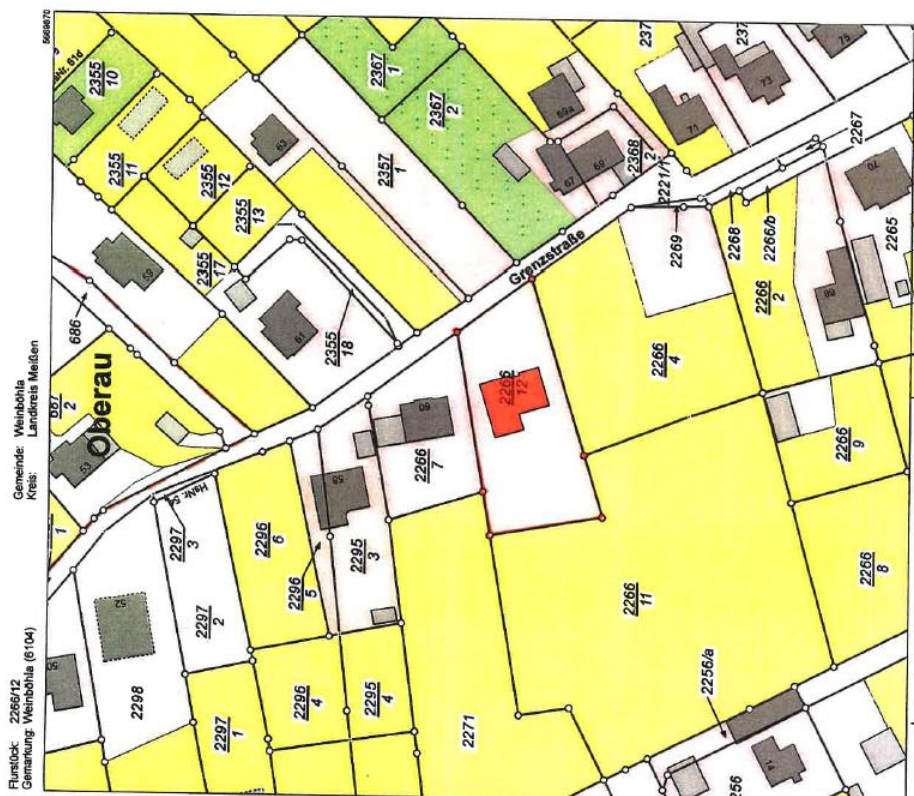

IAK BÖHME Bauingenieurbüro Elbstraße 2b 01156 Dresden 0351/45413810	
Bauvorhaben: Neubau EFH Grenzstraße 01689 Weinböhl	Flur/Funkt.: 2266/12 Gemarkung: Weinböhl
Bauvorhaben: Genehmigung	
Geschäftsraum: Ansichten	
Bauherr: Franziska Günther Mozartstraße 3 01689 Weinböhl	
Datum: 25.08.2020 Änderungsdatum: 14.09.2020	Maßstab: 1:100 Plan-Nr.: G 102-A3
Beauftragter: Torsten Fischer	Entwurf/Verfasser: Torsten Fischer
Unterschriften: Bauherr: <i>F. Günther</i>	Beauftragter: <i>T. Fischer</i> Entwurf/Verfasser: <i>T. Fischer</i>