

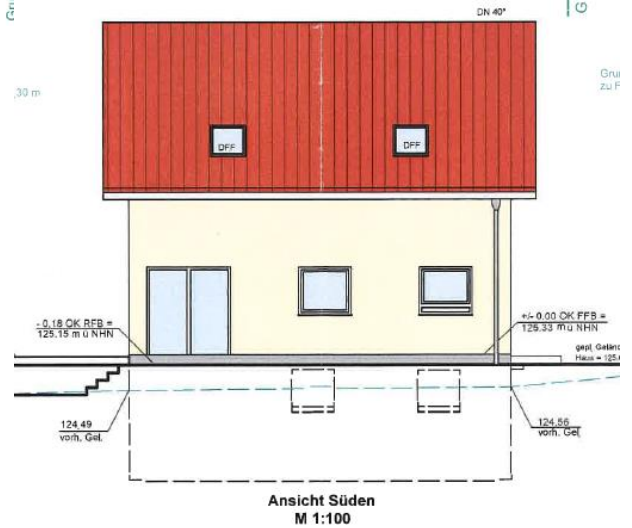


Festverglasungen und bodentiefe Fenster
als VSG-Verglasungen nach DIN 18008
(Novellierung) in allen Geschossen ausführen!

- die befestigten Flächen Zuweg, Zufahrt, Stellplatz und Terrasse sind aus wasser-durchlässigen Material herzustellen
- Eingangspodest und Außenanlagen sind Eigenleistung des Bauherren

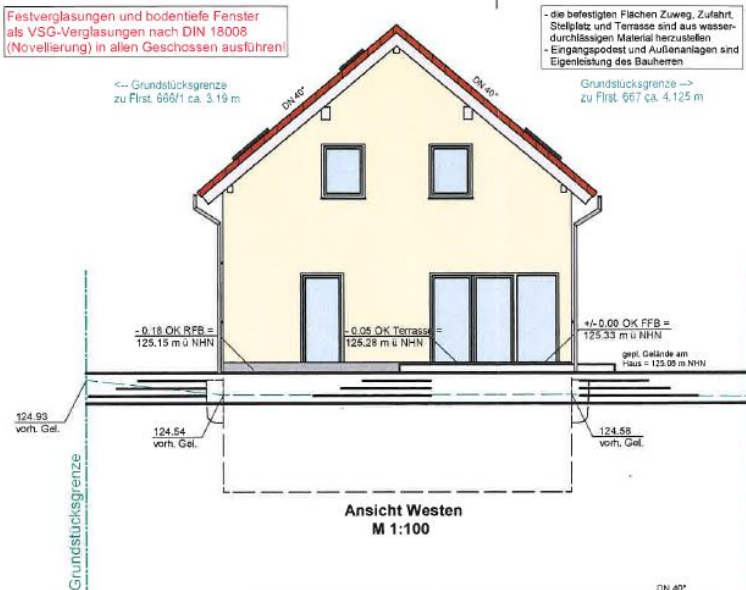

Erstellt am 18.07.2020

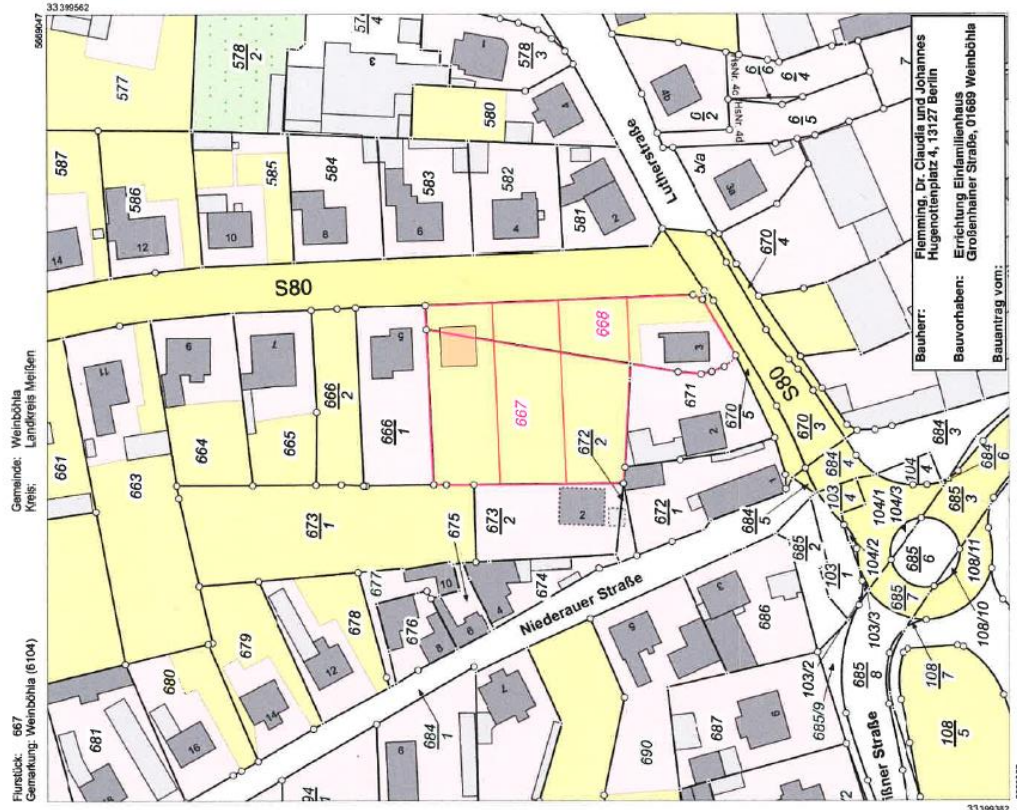

Maßstab 1:1000

0 20 40 60 80 Meter

Benutzung nach Maßgabe § 4, der Durchführungsverordnung zum Sachlichen Vermessungs- und Katastergesetz

Die Auszug aus dem Legenschaftskataster ist für Einrahne von Maßstab, insbesondere von Grenzmaßstab, nicht geeignet.

Gezeichnet durch: Obvl Heing, Uwe, Lohmeyer Straße 12b, 01795 Pina