



# Anlage: 20201125\_TA\_Ö\_0227-2020.1

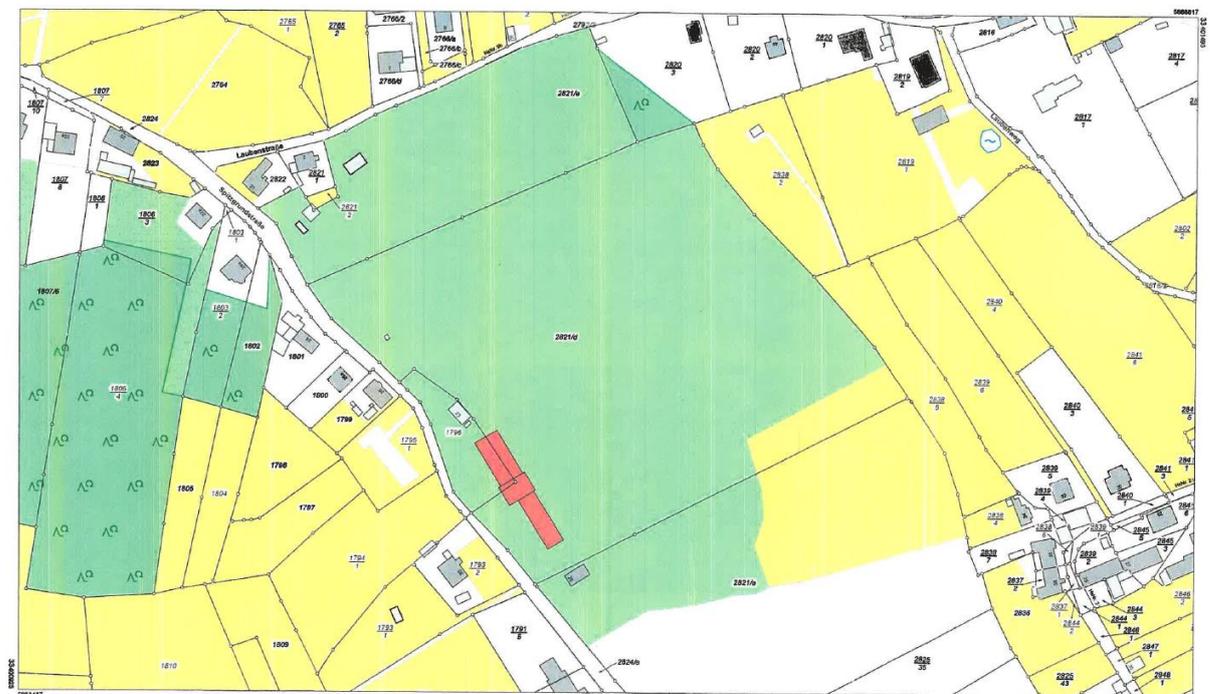

Maßstab 1:1500 Meter

Benutzung nach Maßgabe § 4 der Durchführungsverordnung zum Sächsischen Vermessungs- und Katastergesetz.  
Der Auszug aus dem Liegenschaftskataster ist zur Entnahme von Maßen, insbesondere von Grenzmaßen oder Grenzabständen nicht geeignet.  
Gefertigt durch: Landkreis Meißen, Brauhausstraße 21, 01662 Meißen

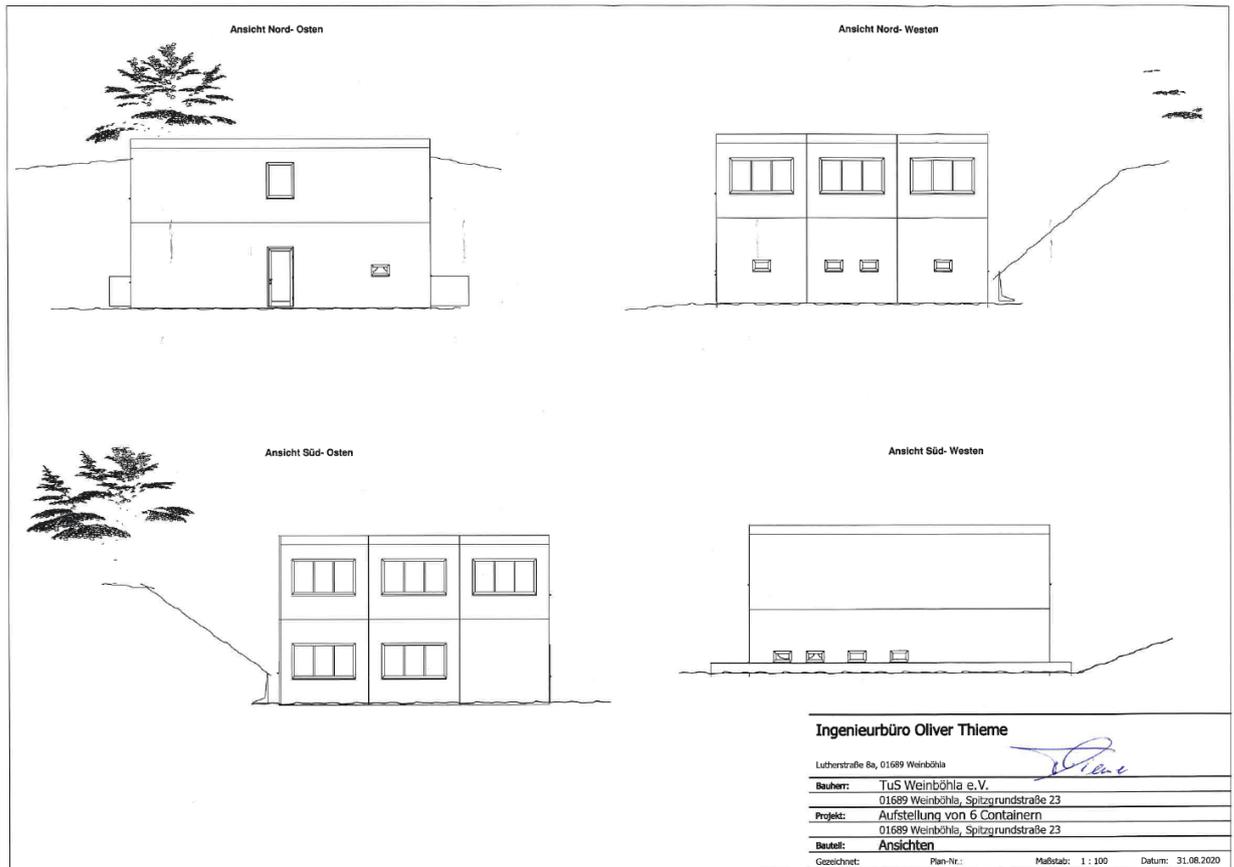

Vermessungsverwaltung des Freistaates Sachsen  
Landkreis Meißen  
Remonteplatz 7  
01558 Großenhain

Flurstück: 28214  
Gemarkung: Weinböhla (8104)

Gemeinde: Weinböhla  
Kreis: Landkreis Meißen

Auszug aus dem  
Liegenschaftskataster  
Liegenschaftskarte 1:1500

Erstellt am 06.08.2020