


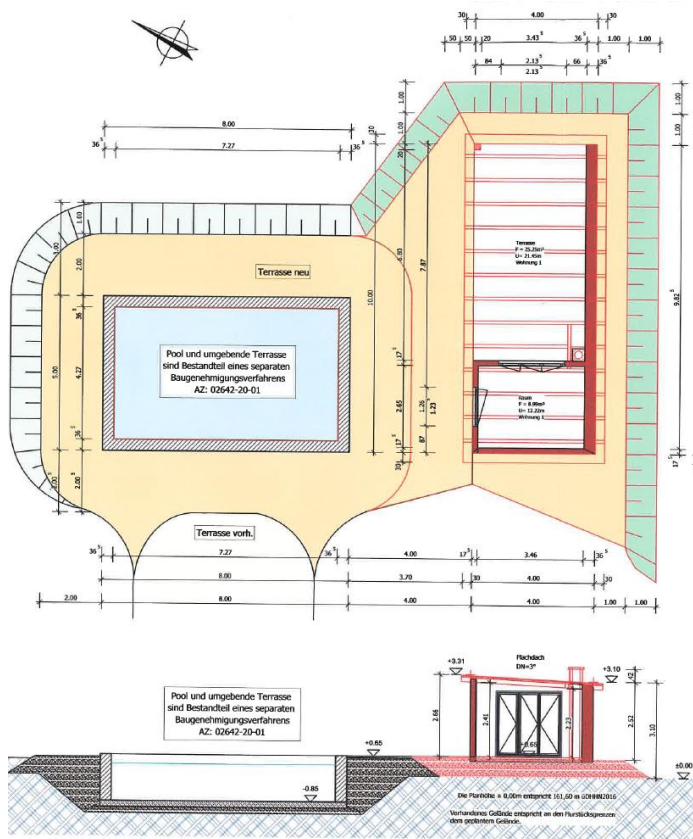

Ansicht Nord-West

Ansicht Süd-Ost

Ansicht Nord-Ost

Pool und umgebende Terrasse sind Bestandteil eines separaten Baugenehmigungsverfahrens
AZ: 02642-20-01

Auszug aus dem Liegenschaftskataster Liegenschaftskarte 1:1000 mit Katasternachweis nach § 12 Abs. 2 SächsVermKatGDVO

Erstellt am 24.06.2020

Vermessungsverwaltung des Freistaates Sachsen
Landkreis Meißen
Remonteplatz 7
01558 Großenhain



Furstbück: 282534
Gemarkung: Weinböhla (6/04)
Gemeinde: Weinböhla
Kreis: Landkreis Meißen



Maßstab 1:1000
Meter

Benutzung nach Maßgabe § 4 der Durchführungsverordnung zum Sächsischen Vermessungs- und Katastergesetz.
Der Auszug aus dem Liegenschaftskataster ist zur Entnahme von Mäßen, insbesondere von Grenzmaßen oder Grenzabständen nicht geeignet.
Geprüft durch: Landkreis Meißen, Braunaustraße 21, 01662 Meißen