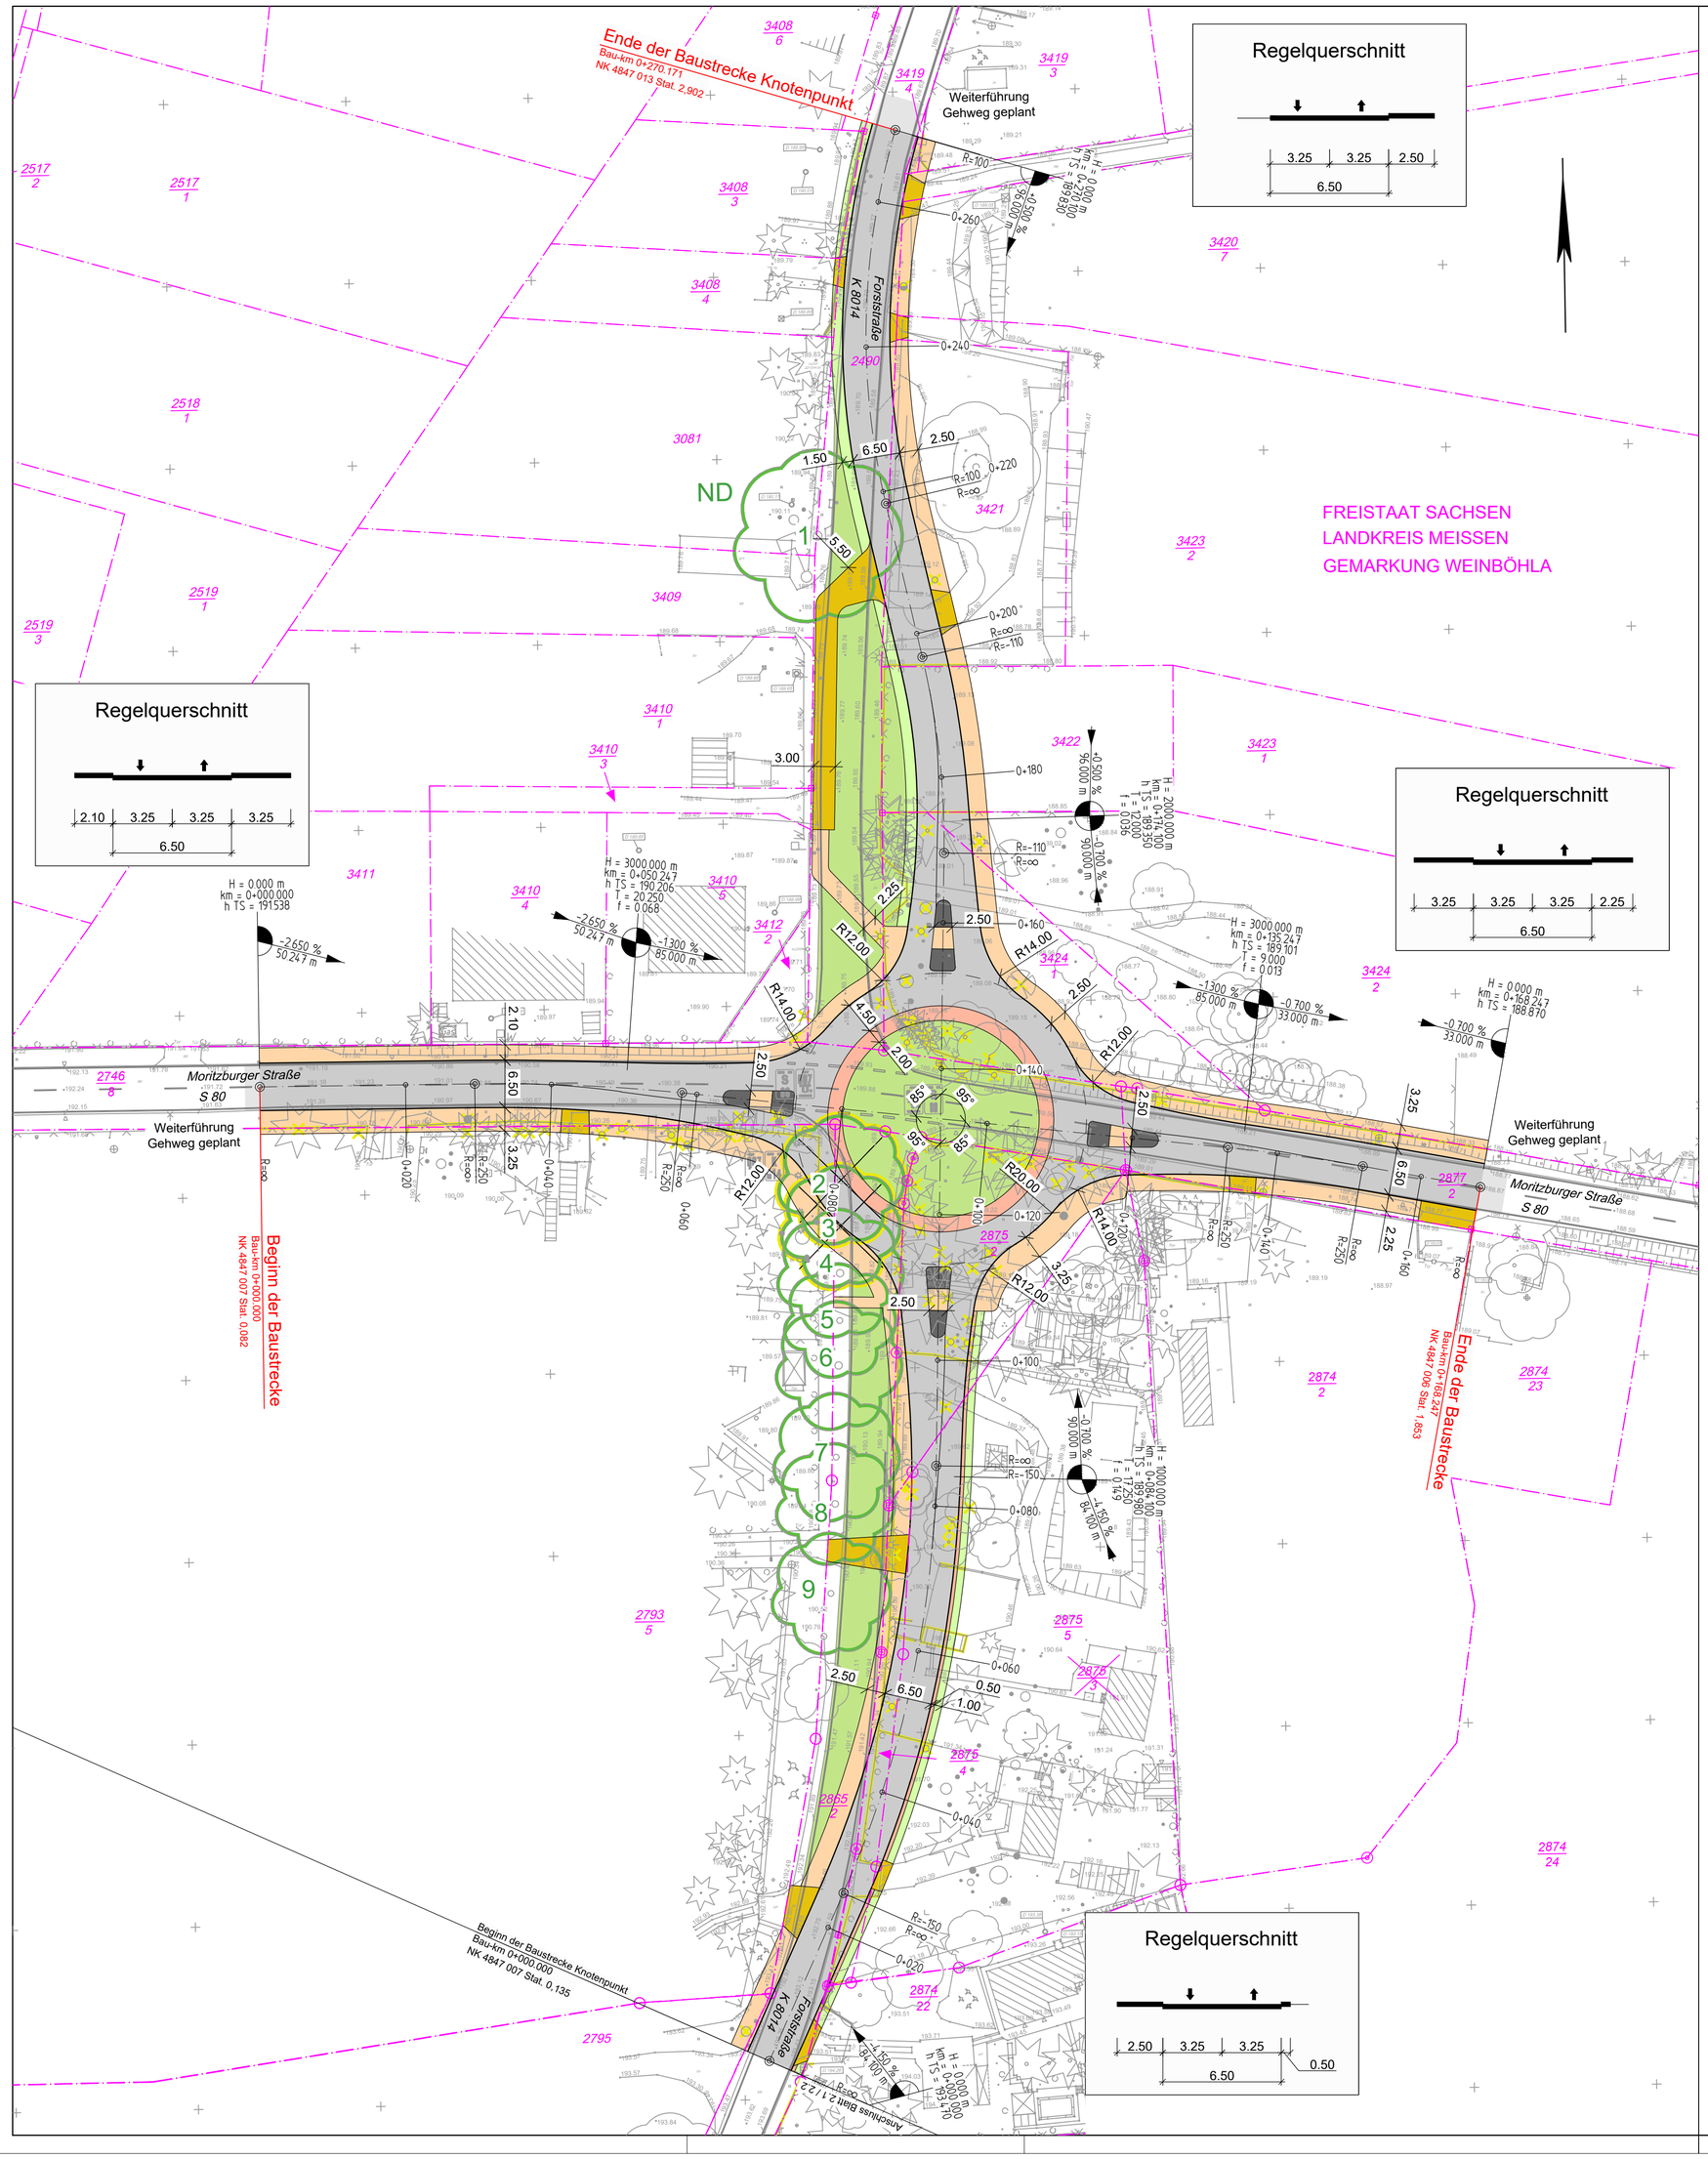

Zeichenerklärung

Planung

- Kreisinsel (Grünfläche) Innenring, gepflastert
- Kreisfahrbahn
- Gehweg
- Gehweg
- S 80 — Fahrbahn mit Achse
- Gehweg
- Gehweg / Bankett
- K 8014 — Fahrbahn mit Achse
- Randstr., befestigt / Gehweg Bankett / Gehweg

H = 2000.000 m
km = 0+096.000
h TS = 189.351
T = 12.000
f = 0.036
−0.500 % 96.000 m
+0.700 % 90.000 m

Neigungsbrechpunkt mit Angabe von Ausrundungshalbmesser, Bau-km, Höhe TS-Punkt, Tangentenlänge, Stichmaß, Längsneigung und Abstand zum nächsten Neigungs-brechpunkt

- Fahrbahnteiler / Insel
- Grünfläche
- Zufahrt
- Deckenbau Anschlussbereich
- Abbruch
- Alteichenbestand
- Fällung Alteichenbestand

Grundplan

- TP Boden-/ Hochpunkt,zerstört
- PP/AP mit/ohne Höhe, Freier Standpunkt
- Mauerbolzen,Höhenpunkt
- Grenzpunkt vermarkt/unvermarkt
- Kilometerstein Straße/Bahn, Zeichen Straßendatenbank
- Laub-,Nadel-, Obstbaum
- Denkmal,Litfaßsäule,Postsäule
- Schacht rund/eckig, Einsteigeschacht(groß)
- Klärgrube,Sickergrube
- Straßeneinlauf,Durchlaß
- Schieber TW,Hydrant (überflur/unterflur)
- Pumpe,Brunnen, Grundwassermeßstelle
- Schieber Gas,Gastank, Merkstein
- Schaltkasten,Transformator, Merkstein
- Anschlußkasten, Telefonzelle,Notrufsäule
- Holz-,Stahlbeton-, Stahlrohrmast
- Beleuchtungsmast Holz,Beton,Stahl
- Mast für Niederspannungs-, Hochspannungs-,Fernmeldeleitung
- Mast mit Anker/Strebe, Funkmast
- Gefahr-,Vorschrifts-Richtzeichen
- Haltestelle,Wegweiser, Warnbake
- Verkehrsampel, Warnkreuz,Blinklicht
- Signalanlage Bahn Schranke
- Flurstücksgrenze
- Nutzungsgrenze
- Geländer
- Zaun
- Mauer
- Stützmauer
- Palisadenstützwand
- Spundwand
- Leitplanke
- Hecke
- BPf BPl Rgs — Betonpflaster,-platten, Rasengittersteine
- GP KP MP — Groß-, Klein-, Mosaikpflaster
- B BB So — Beton,Bitumen,Schotter

Grundplan hergestellt:				Ergänzungen:	
Anlage				Datum	Name
Blatt-Nr.			Kreis: Kreis Meißen		
Reg.-Nr.			Gemarkung: Weinböhla		
Lagesystem	ETRS89/UTM33		Straße: Knotenpunkt S 80 / K 8014		
Höhensystem	NHN(DHHN92)		Station d. SDB:	Vermessungsbüro Hilbrig	
bearbeitet	10/2017	U. Hilbrig	von:	Schulstraße 33	
gezeichnet			bis:	01558 Großenhain	
geprüft				Telefon: 03522 / 37489	
				eMail: info@hilbrig.de	

1.1 / 1.2 / 1.3	2.1 / 2.2	3

ARNOLD
BERATENDE INGENIEURE UND ARCHITEKTEN
Heinrich-Heine-Straße 26 – 01662 Meißen
T +49 (0) 3521 7594-0 – F +49 (0) 3521 7594-94
E meissen@arnold-consult.de

bearbeitet:	24.01.2020	Leistner
gezeichnet:	24.01.2020	Teman
geprüft:	24.01.2020	Scholz
BV-Nr.: 2-17-001		

GEMEINDE WEINBÖHLA
im Auftrag:
Landesamt für Straßenbau und Verkehr - NL Meißen
Landkreis Meißen
Rathausplatz 2
01689 Weinböhla

bearbeitet:
geprüft:
Projekt-Nr.:

Nr.	Art der Änderung	Datum	Zeichen

VORUNTERSUCHUNG

Straßenbauverwaltung S 80:
Landesamt für Straßenbau und Verkehr - NL Meißen
Straßenbauverwaltung K 8014:
Landkreis Meißen
Straße / Abschn.-Nr. / Station: S 80, K 8014 / NK 4847 007
MAVIS-Projekt-Nr.: M 0000 4030

Unterlage / Blatt-Nr.: 5 / 1.1
Lageplan
Kreisverkehr (Variante 5c)
Maßstab: 1 : 500

Ausbau Knotenpunkt S 80 / K 8014 in Weinböhla, NK 4847 007

aufgestellt: Gemeinde Weinböhla Weinböhla, ...	einverstanden: Landesamt für Straßenbau und Verkehr, NL Meißen Meißen, ... Dipl.-Ing. Ronald Faß Abteilungsleiter Planung und Straßenbau
einverstanden: Landkreis Meißen Großenhain, ...	genehmigt: Gemeinde Weinböhla Weinböhla, ...

S:\4. Meissen\2017\2-17-001\CAD\Voruntersuchung\217001 VU 03 LP V5c Bl 1.1.dwg