


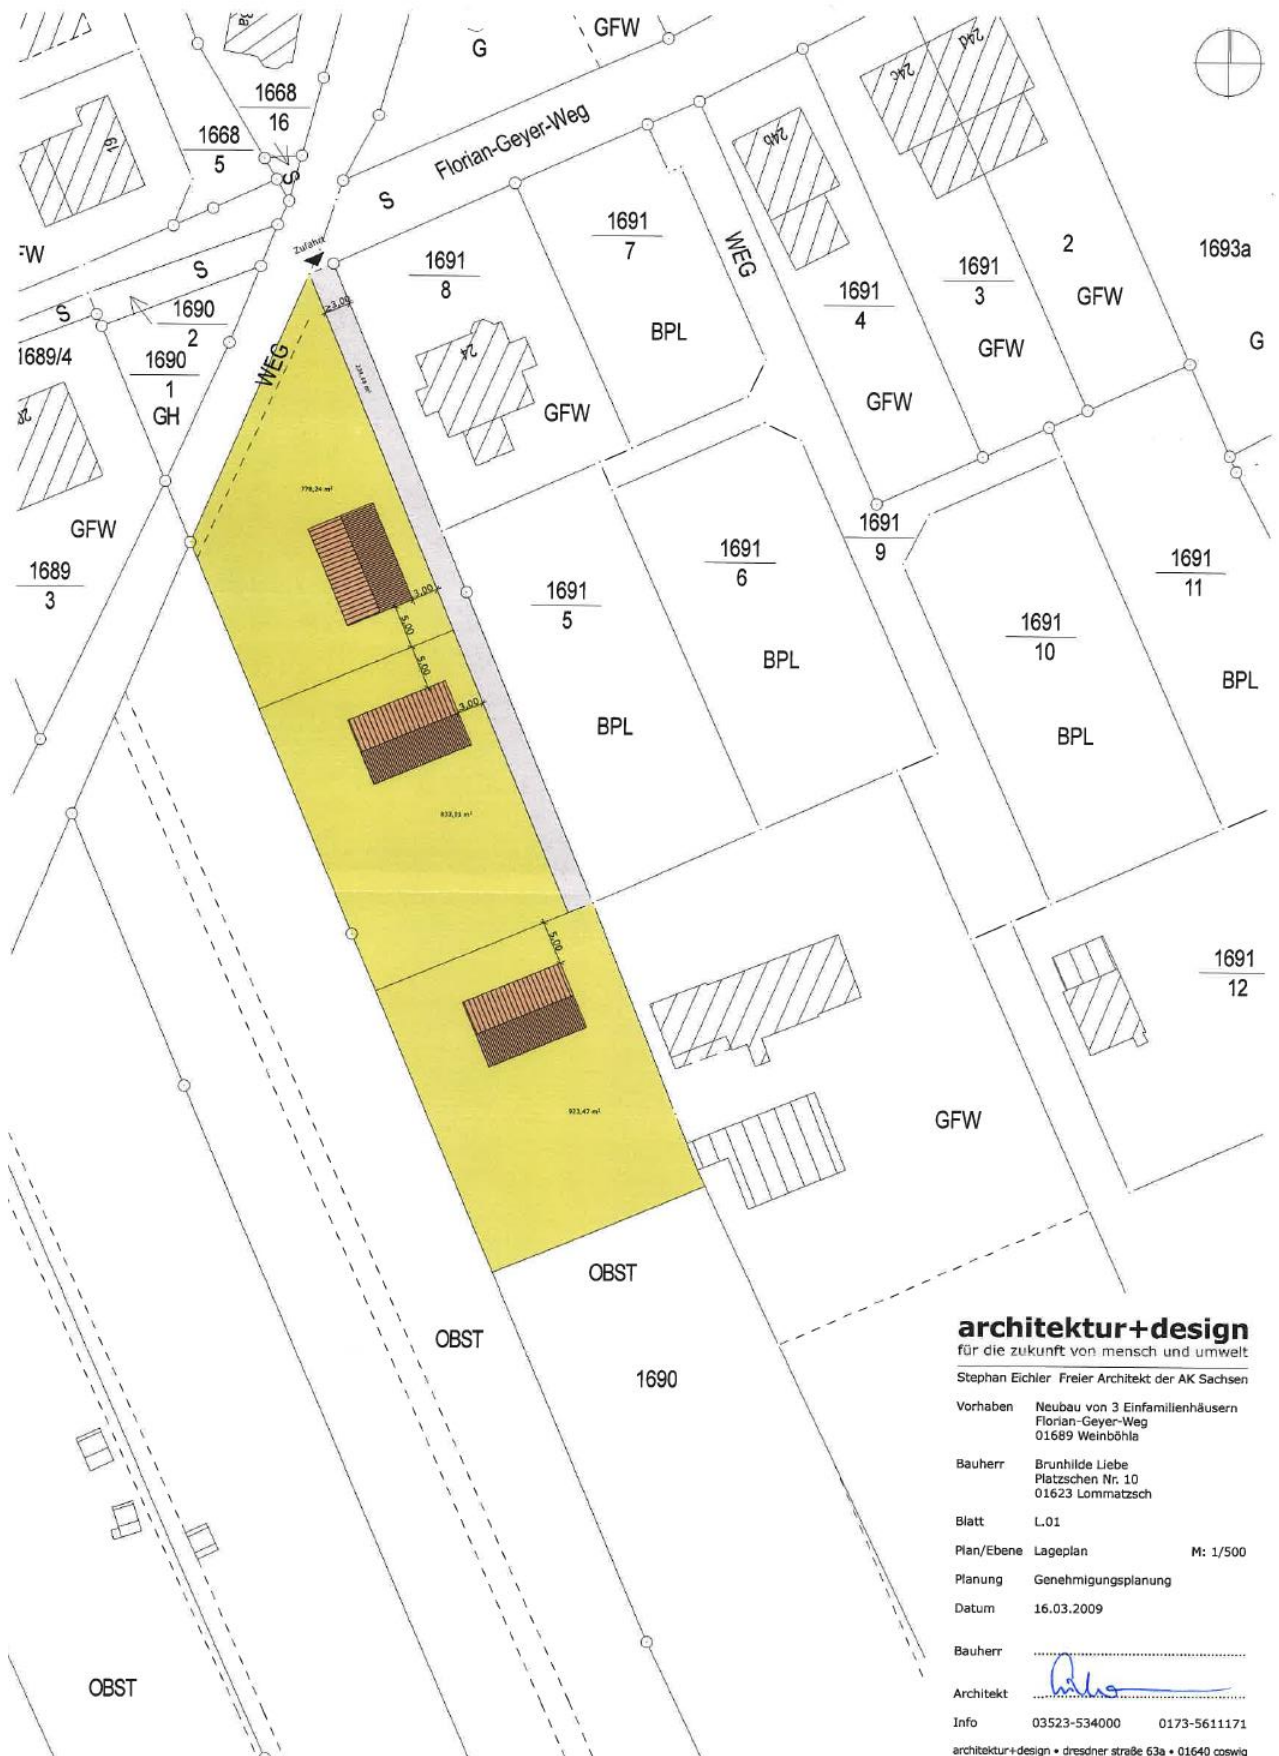

architektur+design

für die zukunft von mensch und umwelt

Stephan Eichler Freier Architekt der AK Sachsen

Vorhaben Neubau von 3 Einfamilienhäusern
Florian-Geyer-Weg
01689 Weinböhla

Bauherr Brunhilde Liebe
Platzchen Nr. 10
01623 Lommatsch

Blatt L.01

Plan/Ebene Lageplan M: 1/500

Planung Genehmigungsplanning

Datum 16.03.2009

Bauherr

Architekt

Info 03523-534000 0173-5611171

architektur+design • dresdner straße 63a • 01640 coswig