


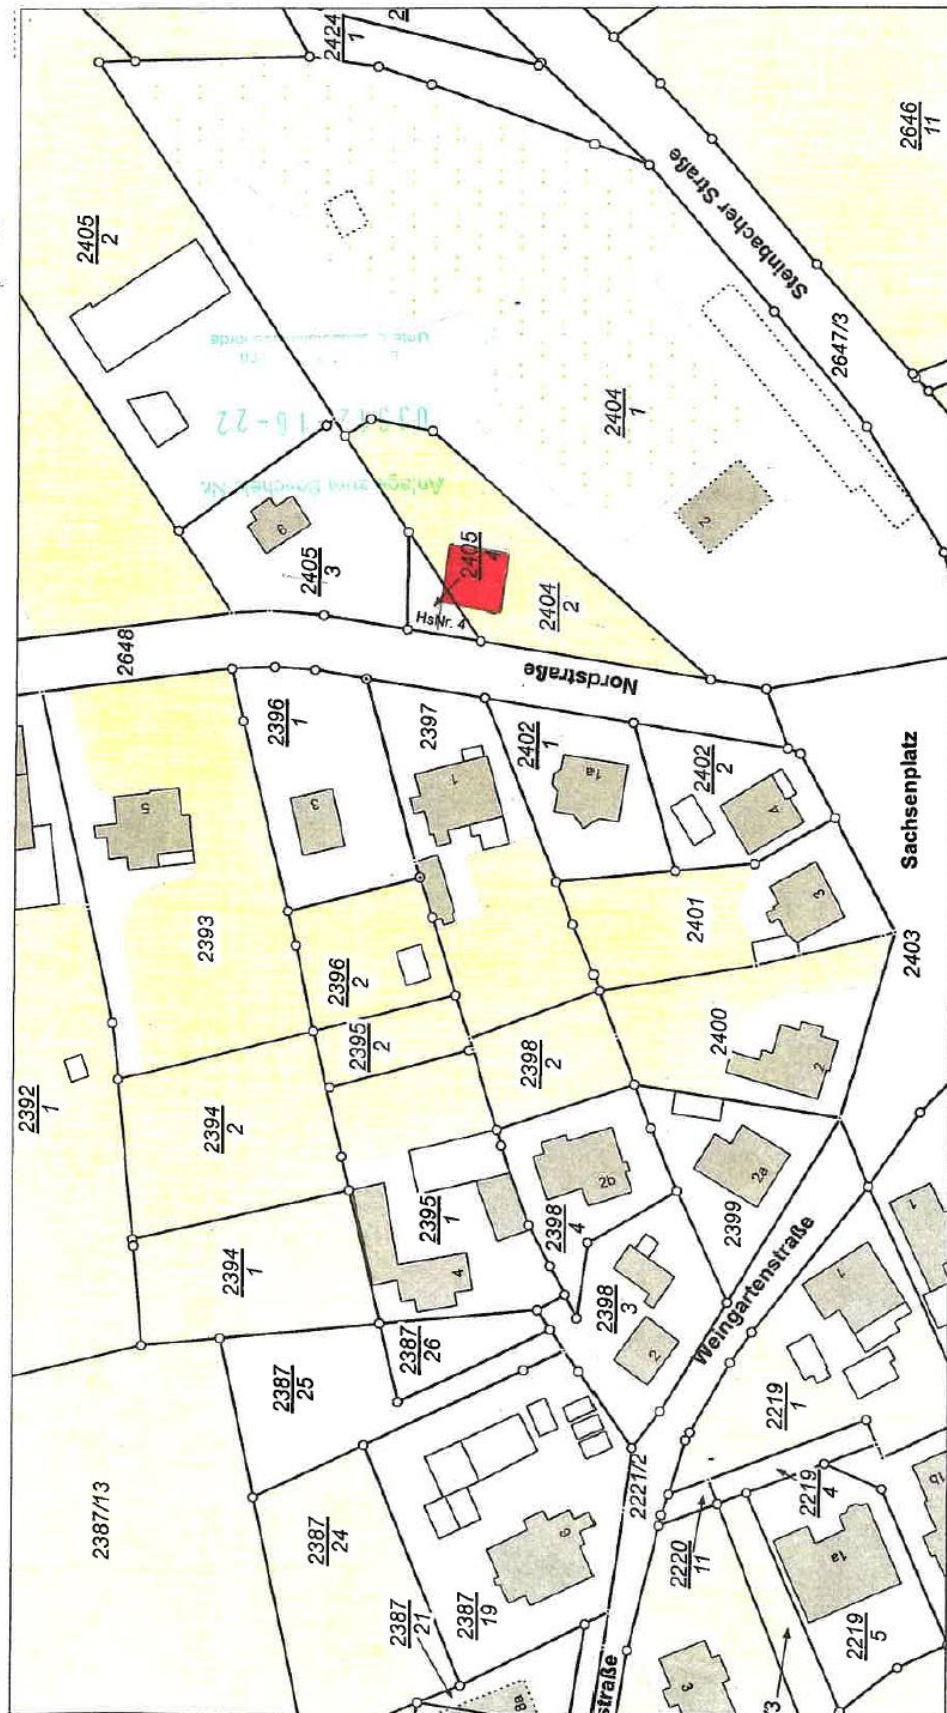

Auszug aus dem Liegenschaftskataster

Liegenschaftskarte 1:1000

Erstellt am 08.01.2016

Vermessungsverwaltung des Freistaates Sachsen

Landkreis Meißen

Remonteplatz 7

01558 Großenhain

Gemein: Weinböhla

Kreis: Landkreis Meißen



Flurstück: 2397

Gemarkung: Weinböhla (6104)

Benutzung der Daten des Liegenschaftskatasters nach Maßgabe von § 13
des Sächsischen Vermessungs- und Katastergesetzes.
Der Auszug aus dem Liegenschaftskataster ist zur Entnahme von Maßstäben,
besondere von Grenzmaßen oder Grenzabständen nicht geeignet.

Verd. durch: Landkreis Meißen,
Straße 21, 01662 Meißen

Maßstab 1:1000



Meier

*Anlage zum Antrag
auf Vorbescheid
vom 25.10.2016
Erik Zumppe*