


**Auszug aus dem
Liegenschaftskataster**
Liegenschaftskarte 1:1000
Erstellt am 27.11.2020

Vermessungsverwaltung des Freistaates Sachsen
Landkreis Meißen
Remonteplatz 7
01558 Großenhain

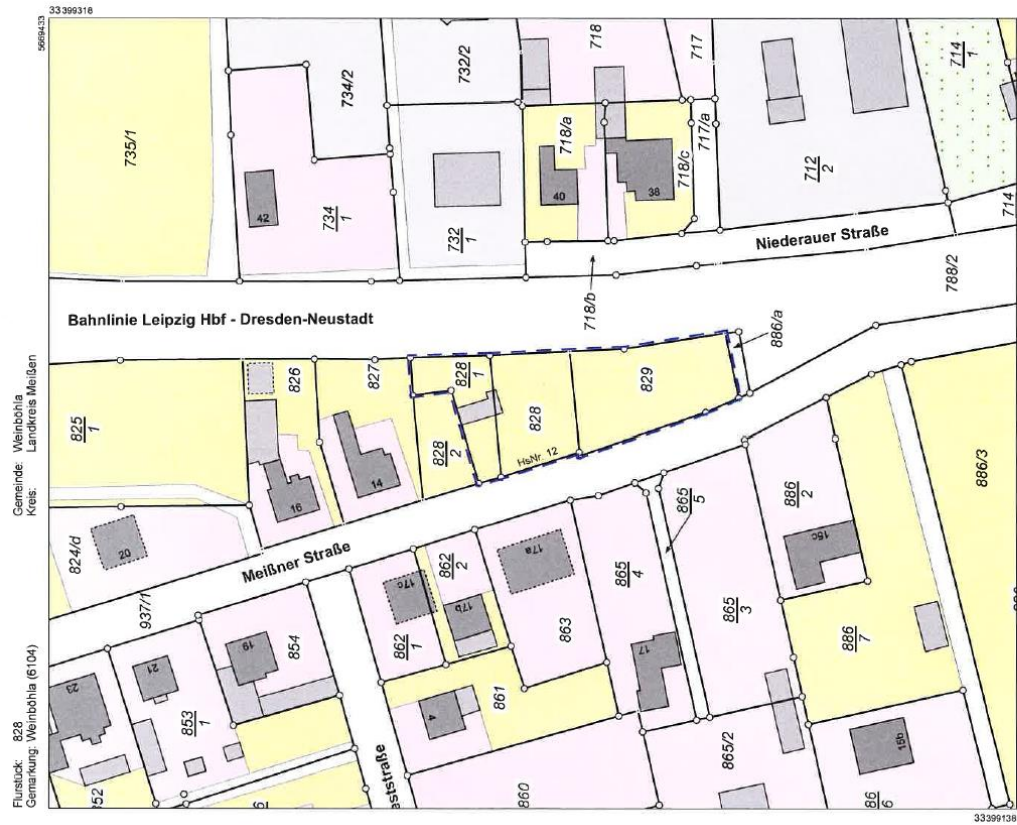

Maßstab 1:1000
Benutzung nach Maßgabe § 4 der Durchführungsverordnung zum Sächsischen Vermessungs- und Katastergesetz
Der Auszug aus dem Liegenschaftskataster ist zur Ermittlung von Grenzmaßen oder Grenzabständen nicht geeignet.
Gefertigt durch: Staatsbetrieb Geobasisinformation und Vermessung Sachsen, Oberrichterplatz 3, 01099 Dresden

