


**Auszug aus dem
Liegenschaftskataster**
Liegenschaftskarte 1:1000
Erstellt am 02.03.2021

Vermessungsverwaltung des Freistaates Sachsen
Landkreis Meißen
Remonteplatz 7
01558 Gröbenhain

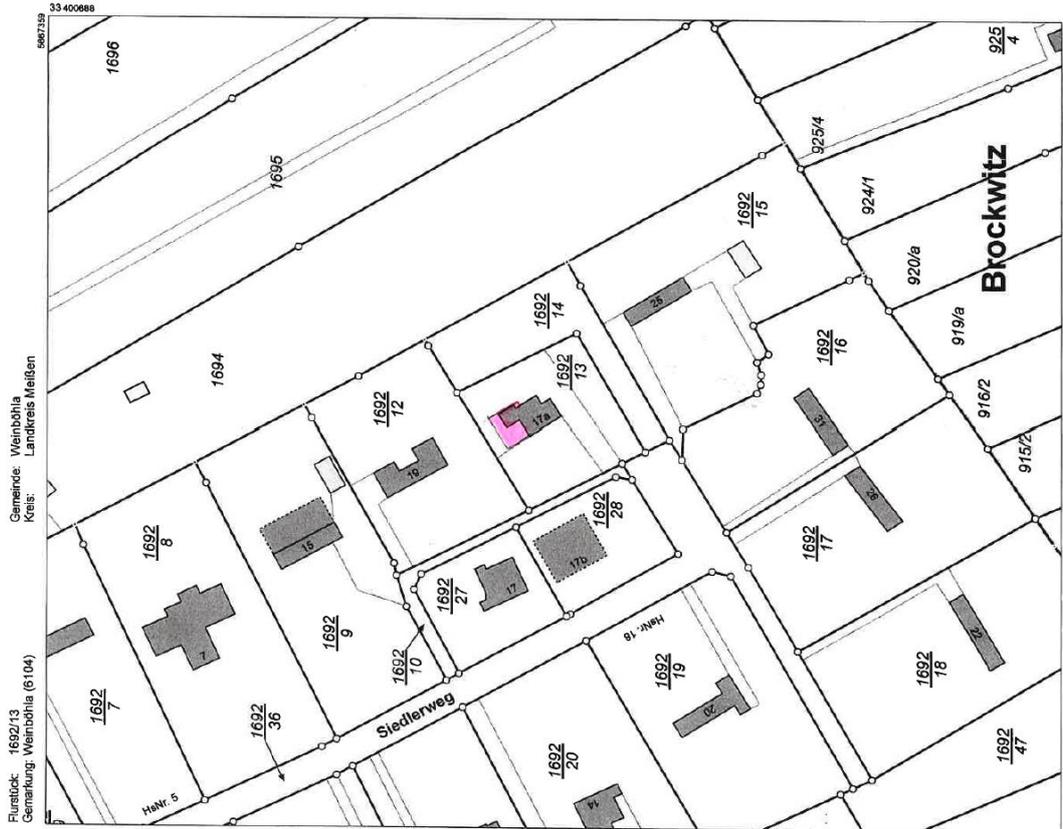

MiBstab 1:1000
Benutzung nach Maßgabe § 4 der Durchführungsverordnung zum Sächsischen Vermessungs- und Katastergesetz
Der Auszug aus dem Liegenschaftskataster ist zur Entnahme von Maßstäben, insbesondere von Grenzabständen nicht geeignet.
Geodätische Maßstäbe, Dimensionen in Metern

Süd-Ost

Ansicht Nord-Ost

Nord-West

Süd-West

Grundlage: Az 02415-94-05

prodesign Ingenieurbüro für Bauplanung Dipl.-Ing. M. Röttsch Dresdner Straße 186 01640 Coswig II Tel. 03523/71141 Fax. 03523/63947 Zul.Nr. 50 134			
Vorhaben	Errichtung Wohnraum und Bad auf vorhandenem Kellergrundriß Siedlerweg 17a 01689 Weinböhla		
Bauherr	Fam. Liebscher Siedlerweg 17a 01689 Weinböhla		
Ansichten			
Datum	Name		Maßstab 1:100
01.03.2021	<i>[Signature]</i>	<i>[Signature]</i>	Blatt Nr. 4

420x297