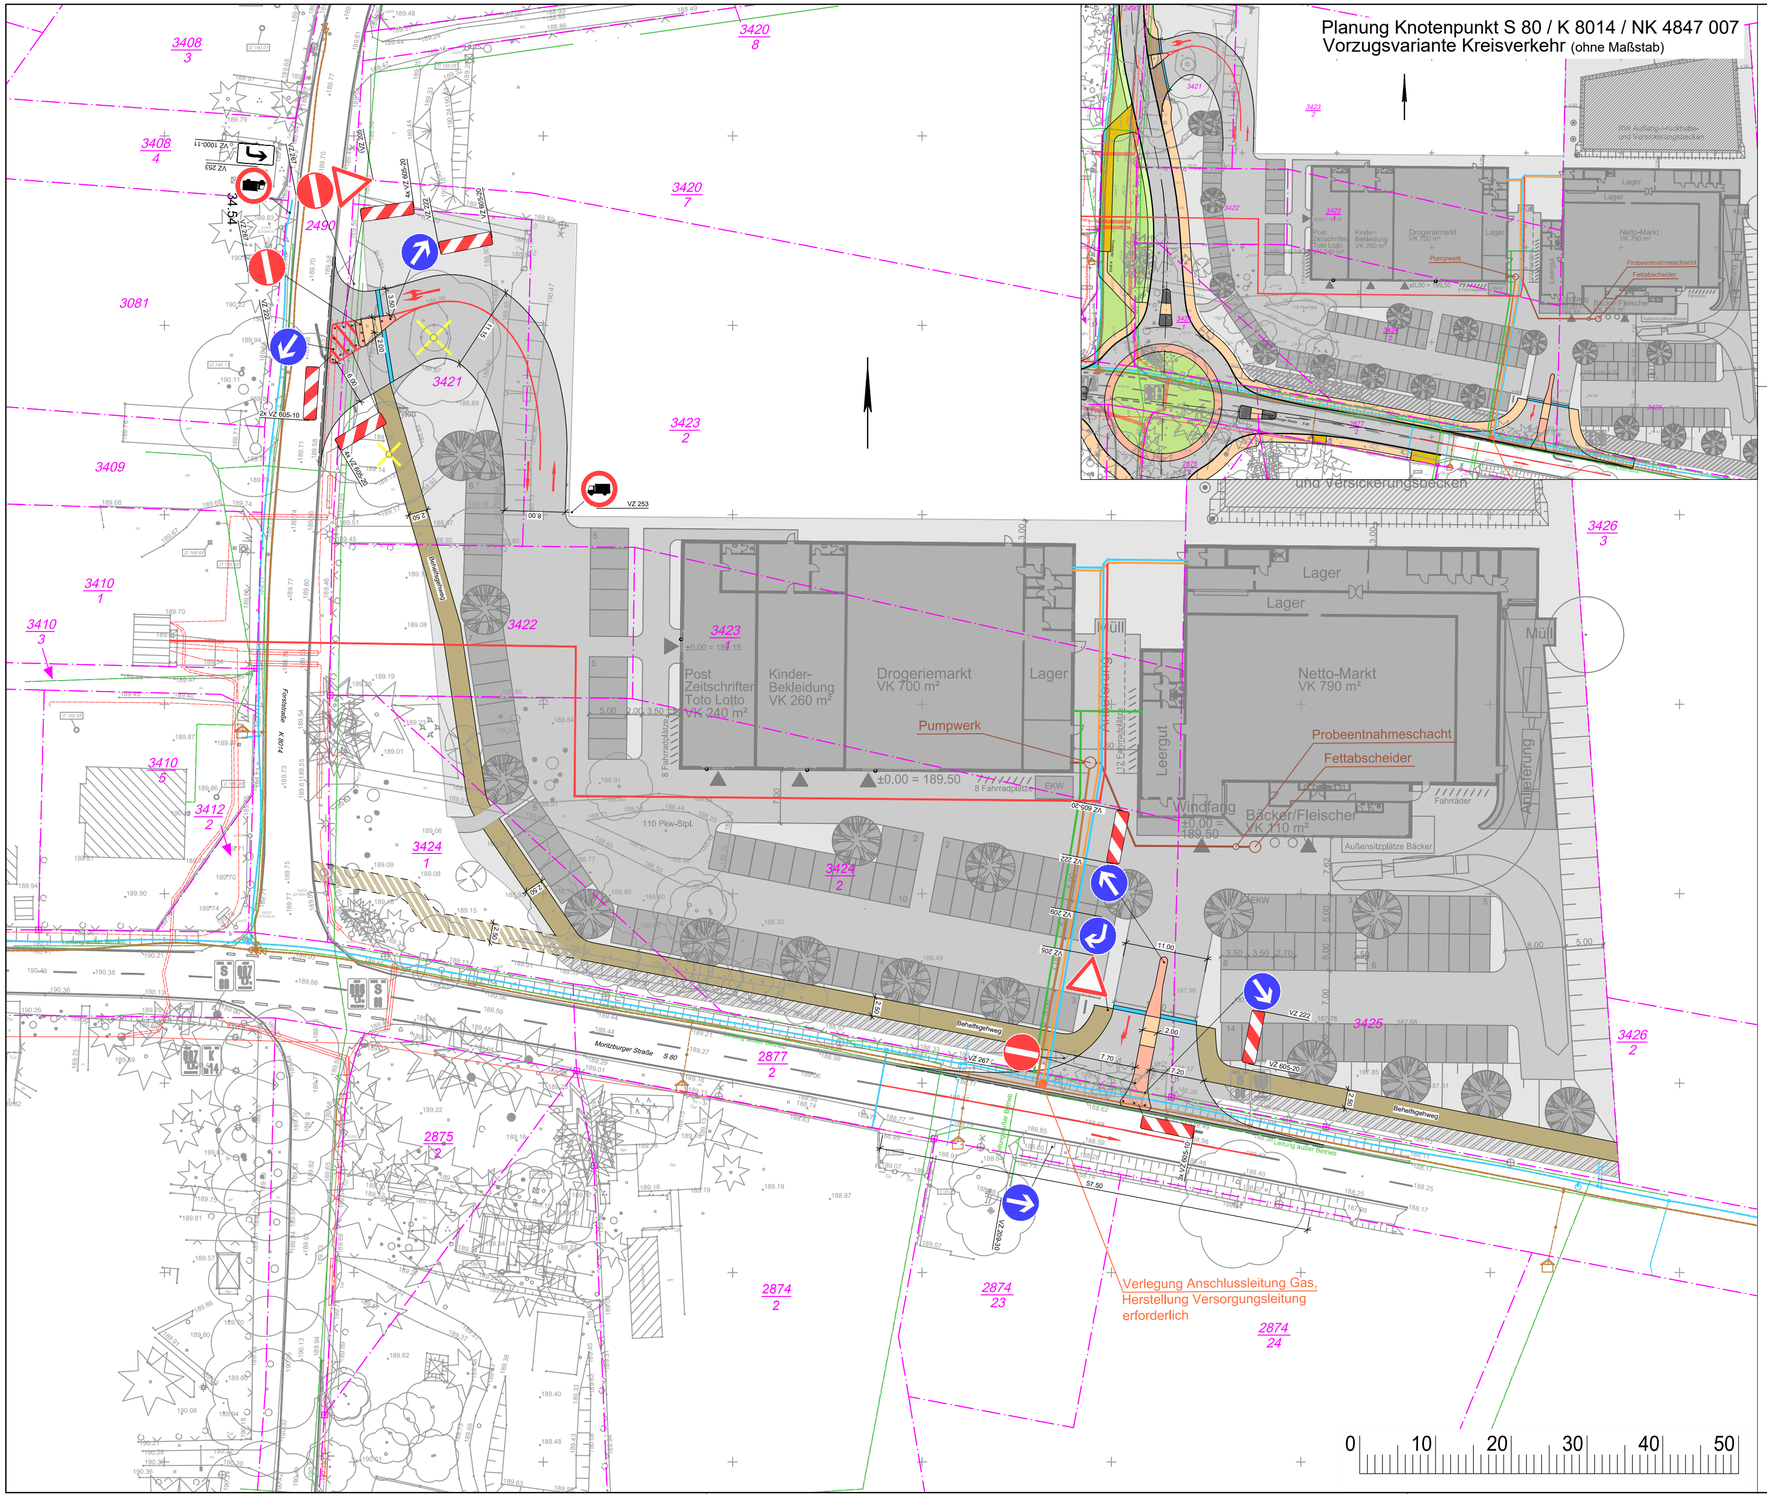

Planung Knotenpunkt S 80 / K 8014 / NK 4847 007
Vorzugsvariante Kreisverkehr (ohne Maßstab)

Versorgungseinrichtungen

vorhanden	geplant
Trinkwasserleitung	Hausanschluss Gasniederdruck
E-Freileitung	Hausanschluss Trinkwasser
E-Leitung (NS)	Strom-Hausanschluss
E-Leitung (MS)	Telekom-Hausanschluss
E-Schaltschrank	
Straßenbeleuchtung	
Telekomkabel	
DFÜ-Kabel	

Entwässerung

vorhanden	geplant
Druckrohrleitung Schmutzwasser	Druckleitung Schmutzwasser
	Hausanschl. Schmutzwasser

GEMEINDE WEINBÖHLA

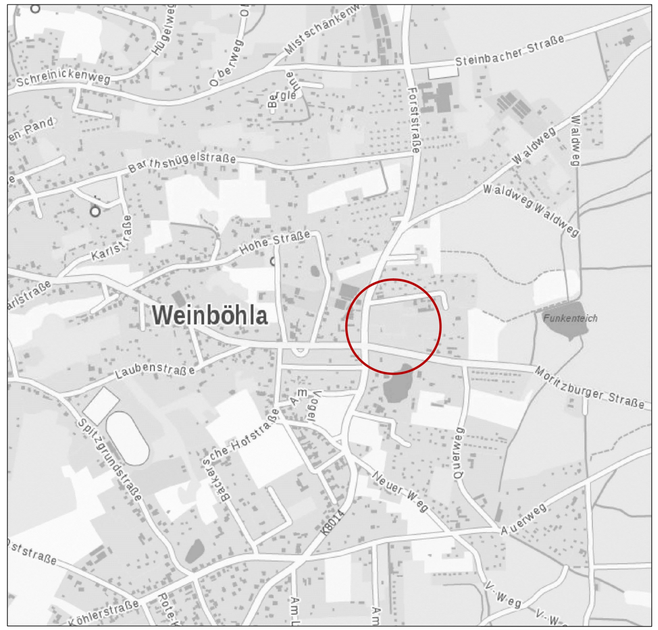

Vorhabenbezogener Bebauungsplan Nr. 06/2018 'Nahversorgung Moritzburger Straße'

Erschließungsplan Ver- und Entsorgung

Entwurf
Fassung vom 15.04.2021

Maßstab: 1 : 500

ARNOLD
INGENIEURE
Heinrich-Heine-Straße 26 - erste Etage
T +49 (0) 351 7294-0 - F +49 (0) 351 7294-94
E mail@arnold-dresden.de