
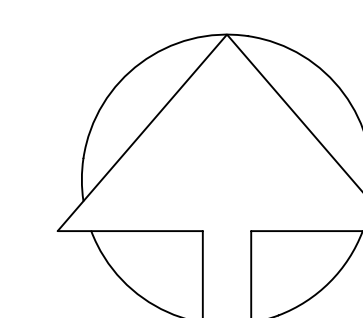


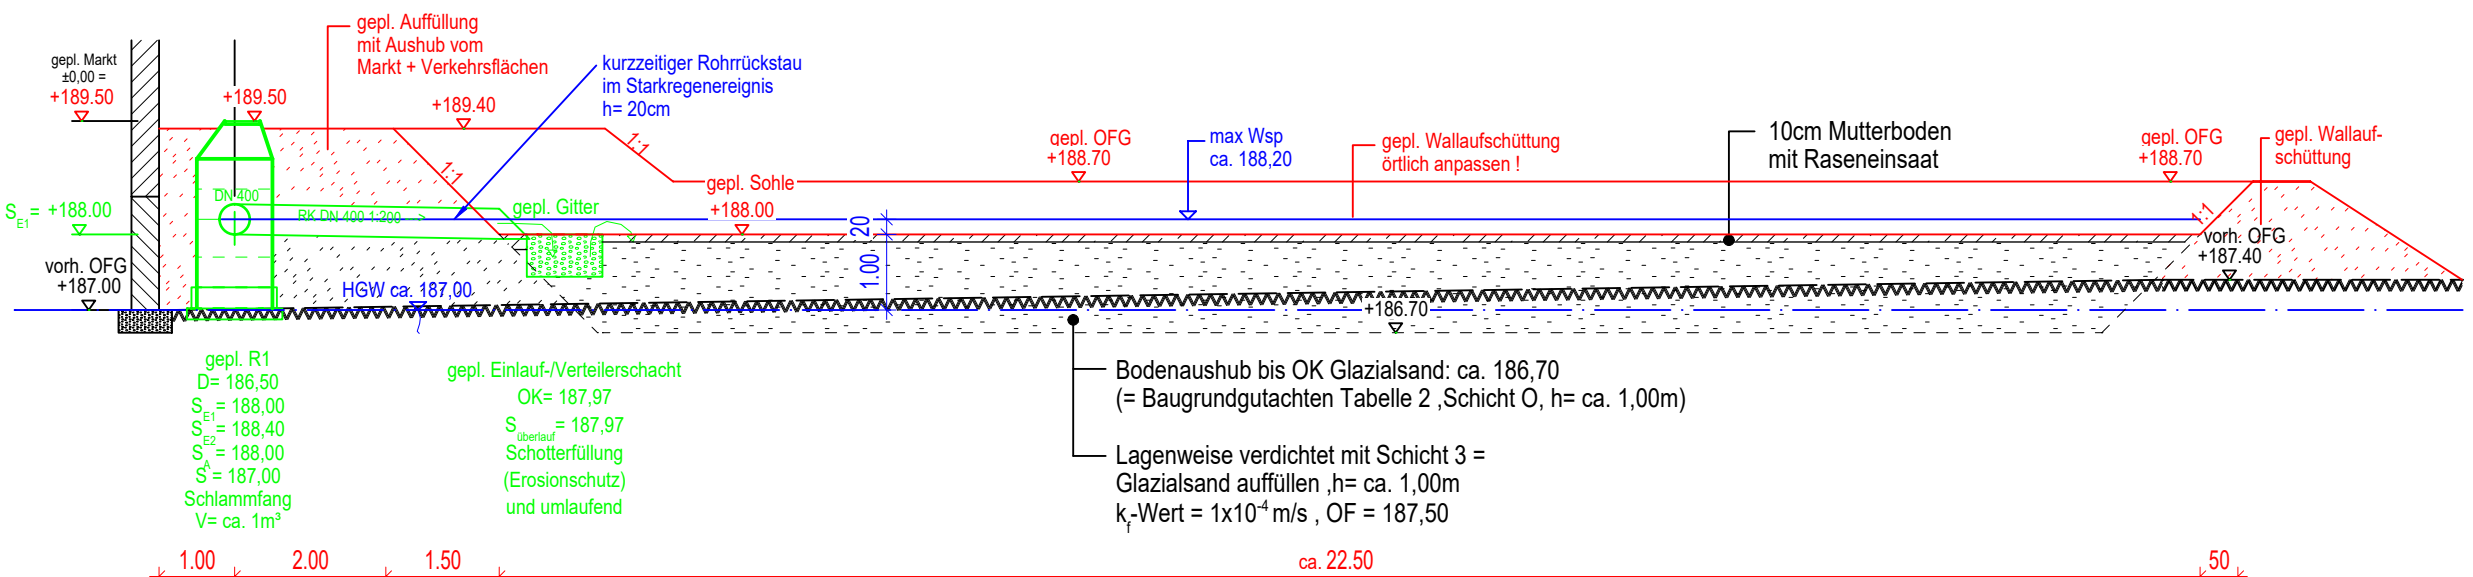

Ing.-Büro Dipl.-Ing. W. Ostereich
Zul.-Nr. 50231 (Ing.-Kammer Sachsen)
PLANUNG * PROJEKTMANAGEMENT
BAULEITUNG * BAUÜBERW.-SI-KOOP.
Weinberg-Str. 90, 01129 Dresden
Tel/Fax 0351/45995007, Funk 0172/354