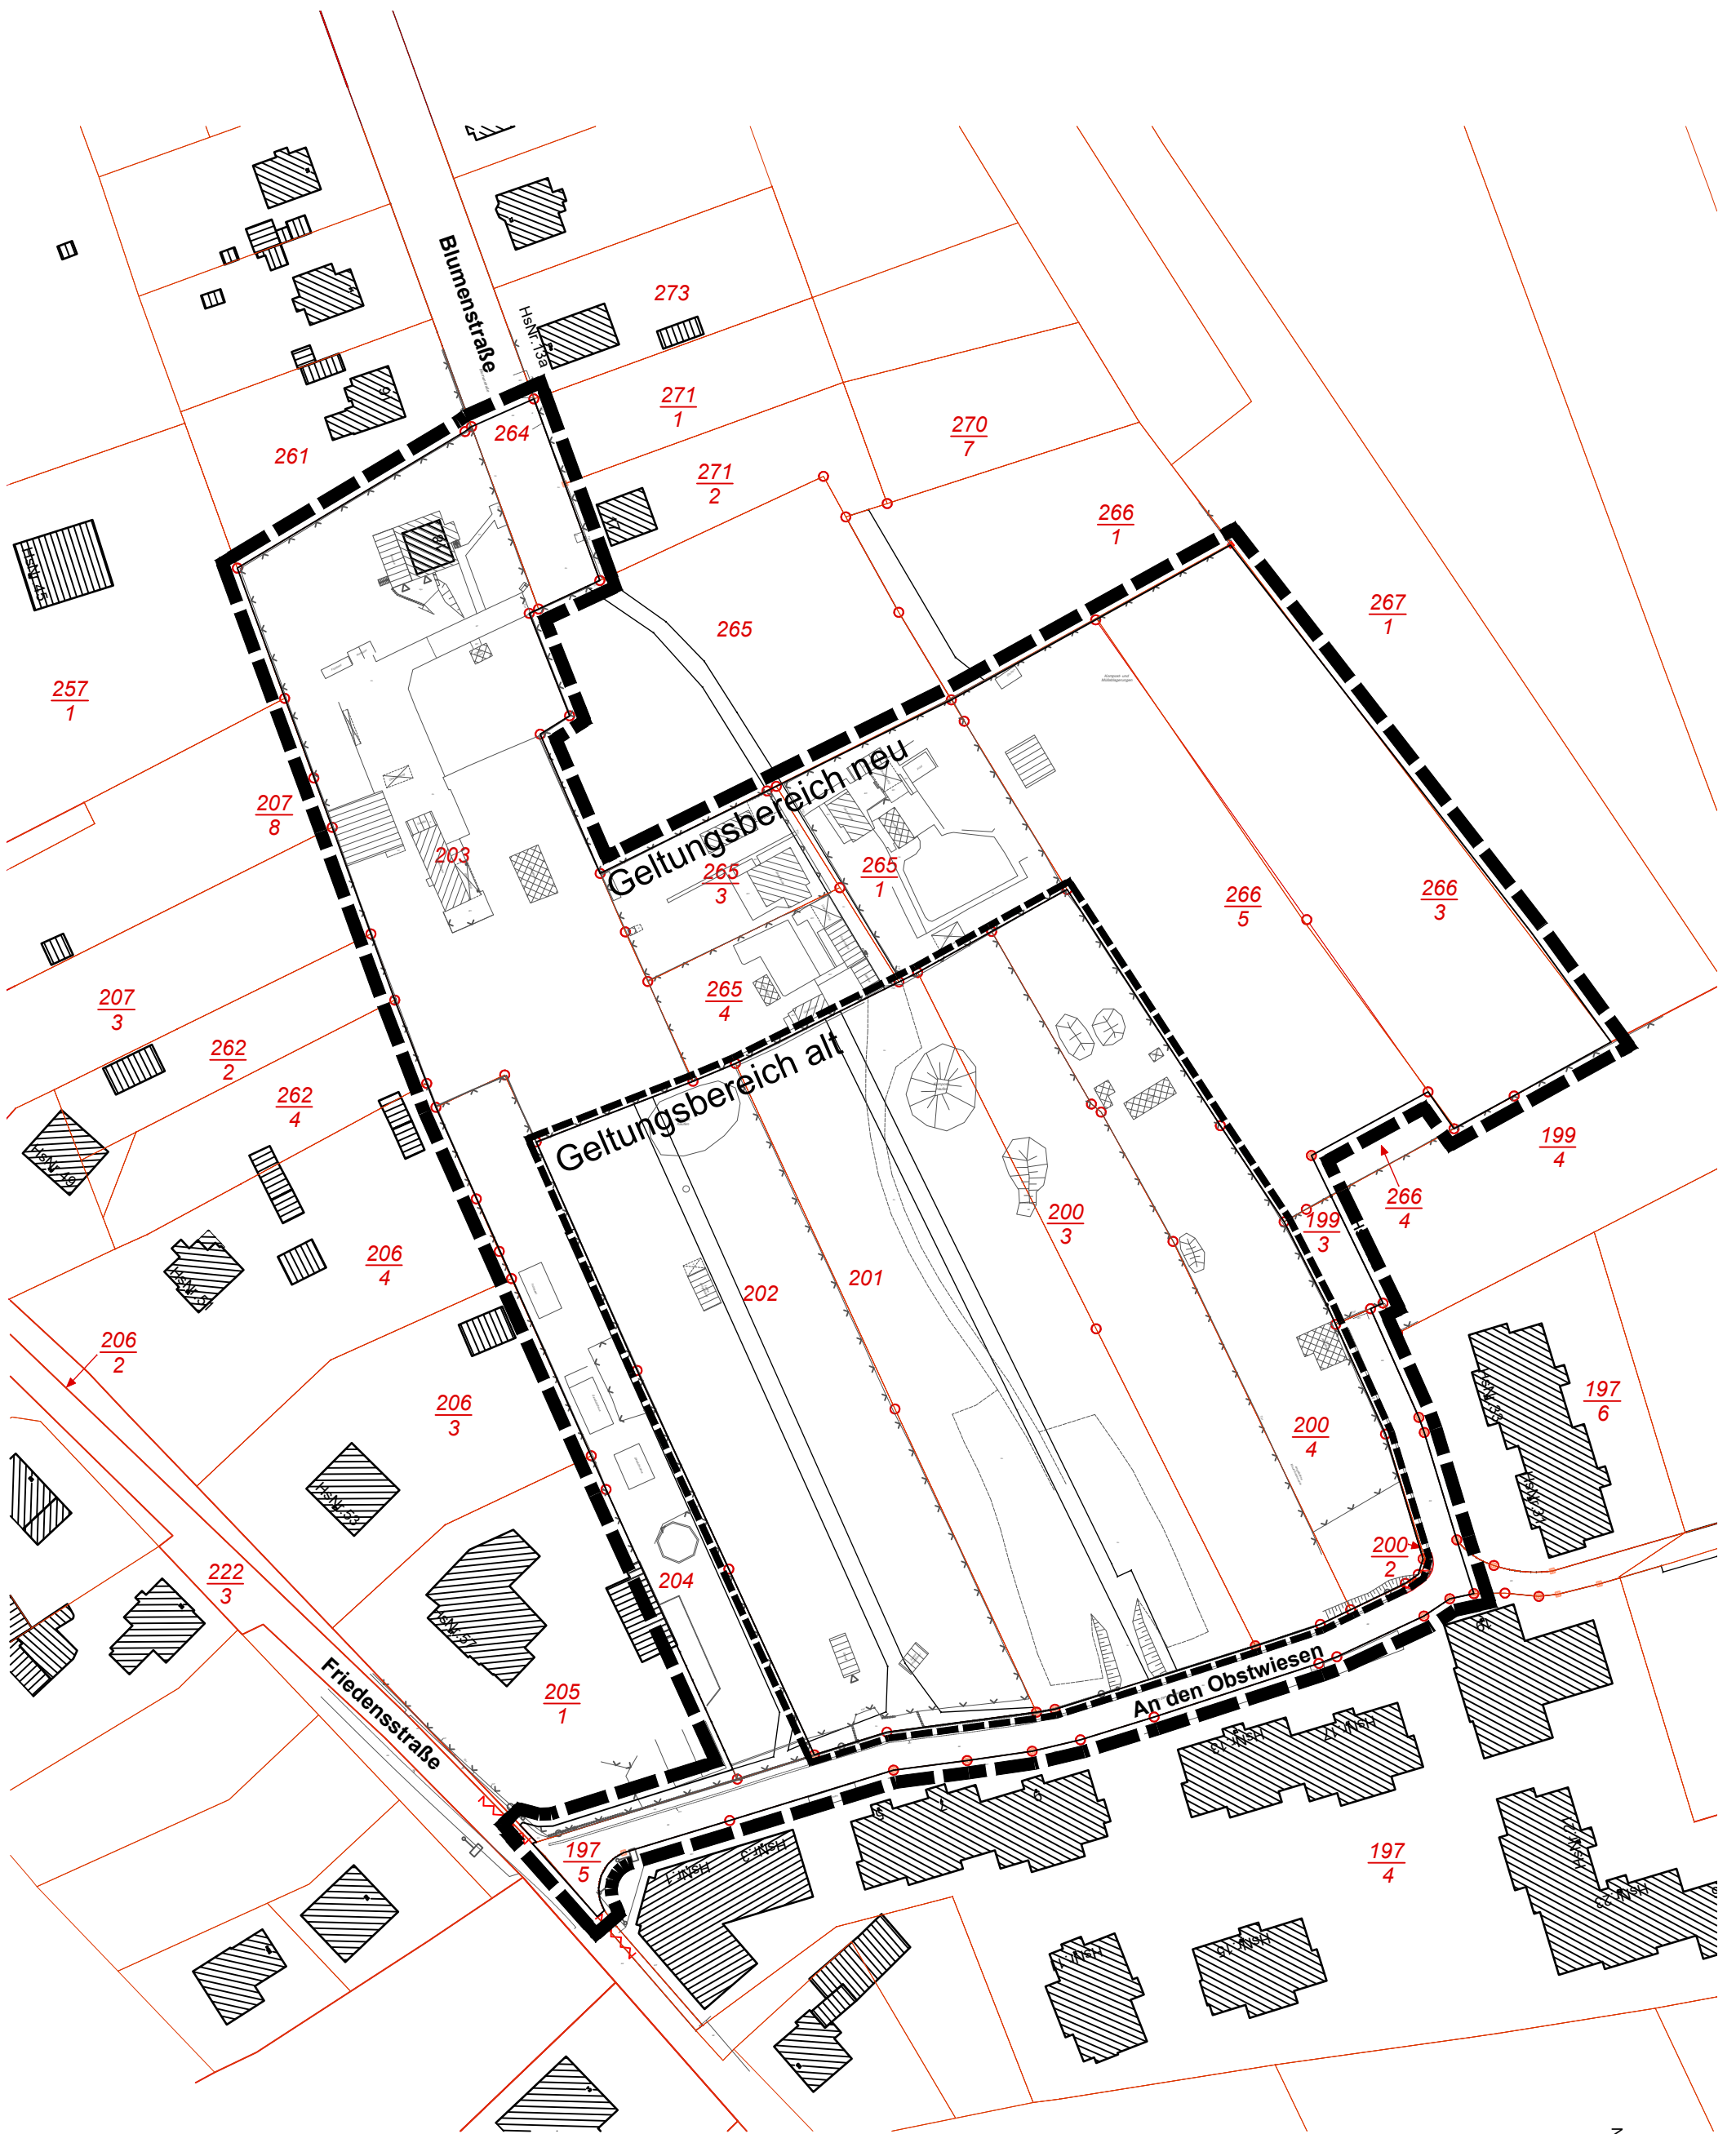


GEMEINDE WEINBÖHLA

Bebauungsplan Nr. 09/2018 "Wohngebiet An den Obstwiesen"

Geltungsbereich alt/neu

Stand: 25.05.2021

HAMANN + KRAH PartG mbB stadtplanung architektur
Priebnitzstr. 7 01099 Dresden Fon 0351 3179341 Fax 0351 3179343
e-mail mail@hamann-krah.de internet www.hamann-krah.de